

COMUNE DI VILLA del CONTE
Provincia di Padova

P.A.T.

Elaborato

4

1

Scala

1:10.000

Carta della Trasformabilità -
Perimetro Ambiti di
urbanizzazione consolidata

VARIANTE DI ADEGUAMENTO ALLA
L.R. 14 / 2017 E D.G.R.V. 668 / 2018



REGIONE DEL VENETO

PROVINCIA DI PADOVA
Settore Urbanistica

COMUNE DI VILLA DEL CONTE
Il Sindaco
Antonella Argenti

Assessore ai Piani
Giacinto Pegoraro

Assessore all' Urbanistica
Matteo Stocco


Il Segretario
Dott. Luca Scarangella

Il Responsabile Area Tecnica
Arch. Demetrio Zattarin

IL PROGETTISTA
Arch. Liliana Montin

RAPPORTO AMB. - V.A.S.
Studio Beninca - Associazione
tra professionisti

dicembre 2019

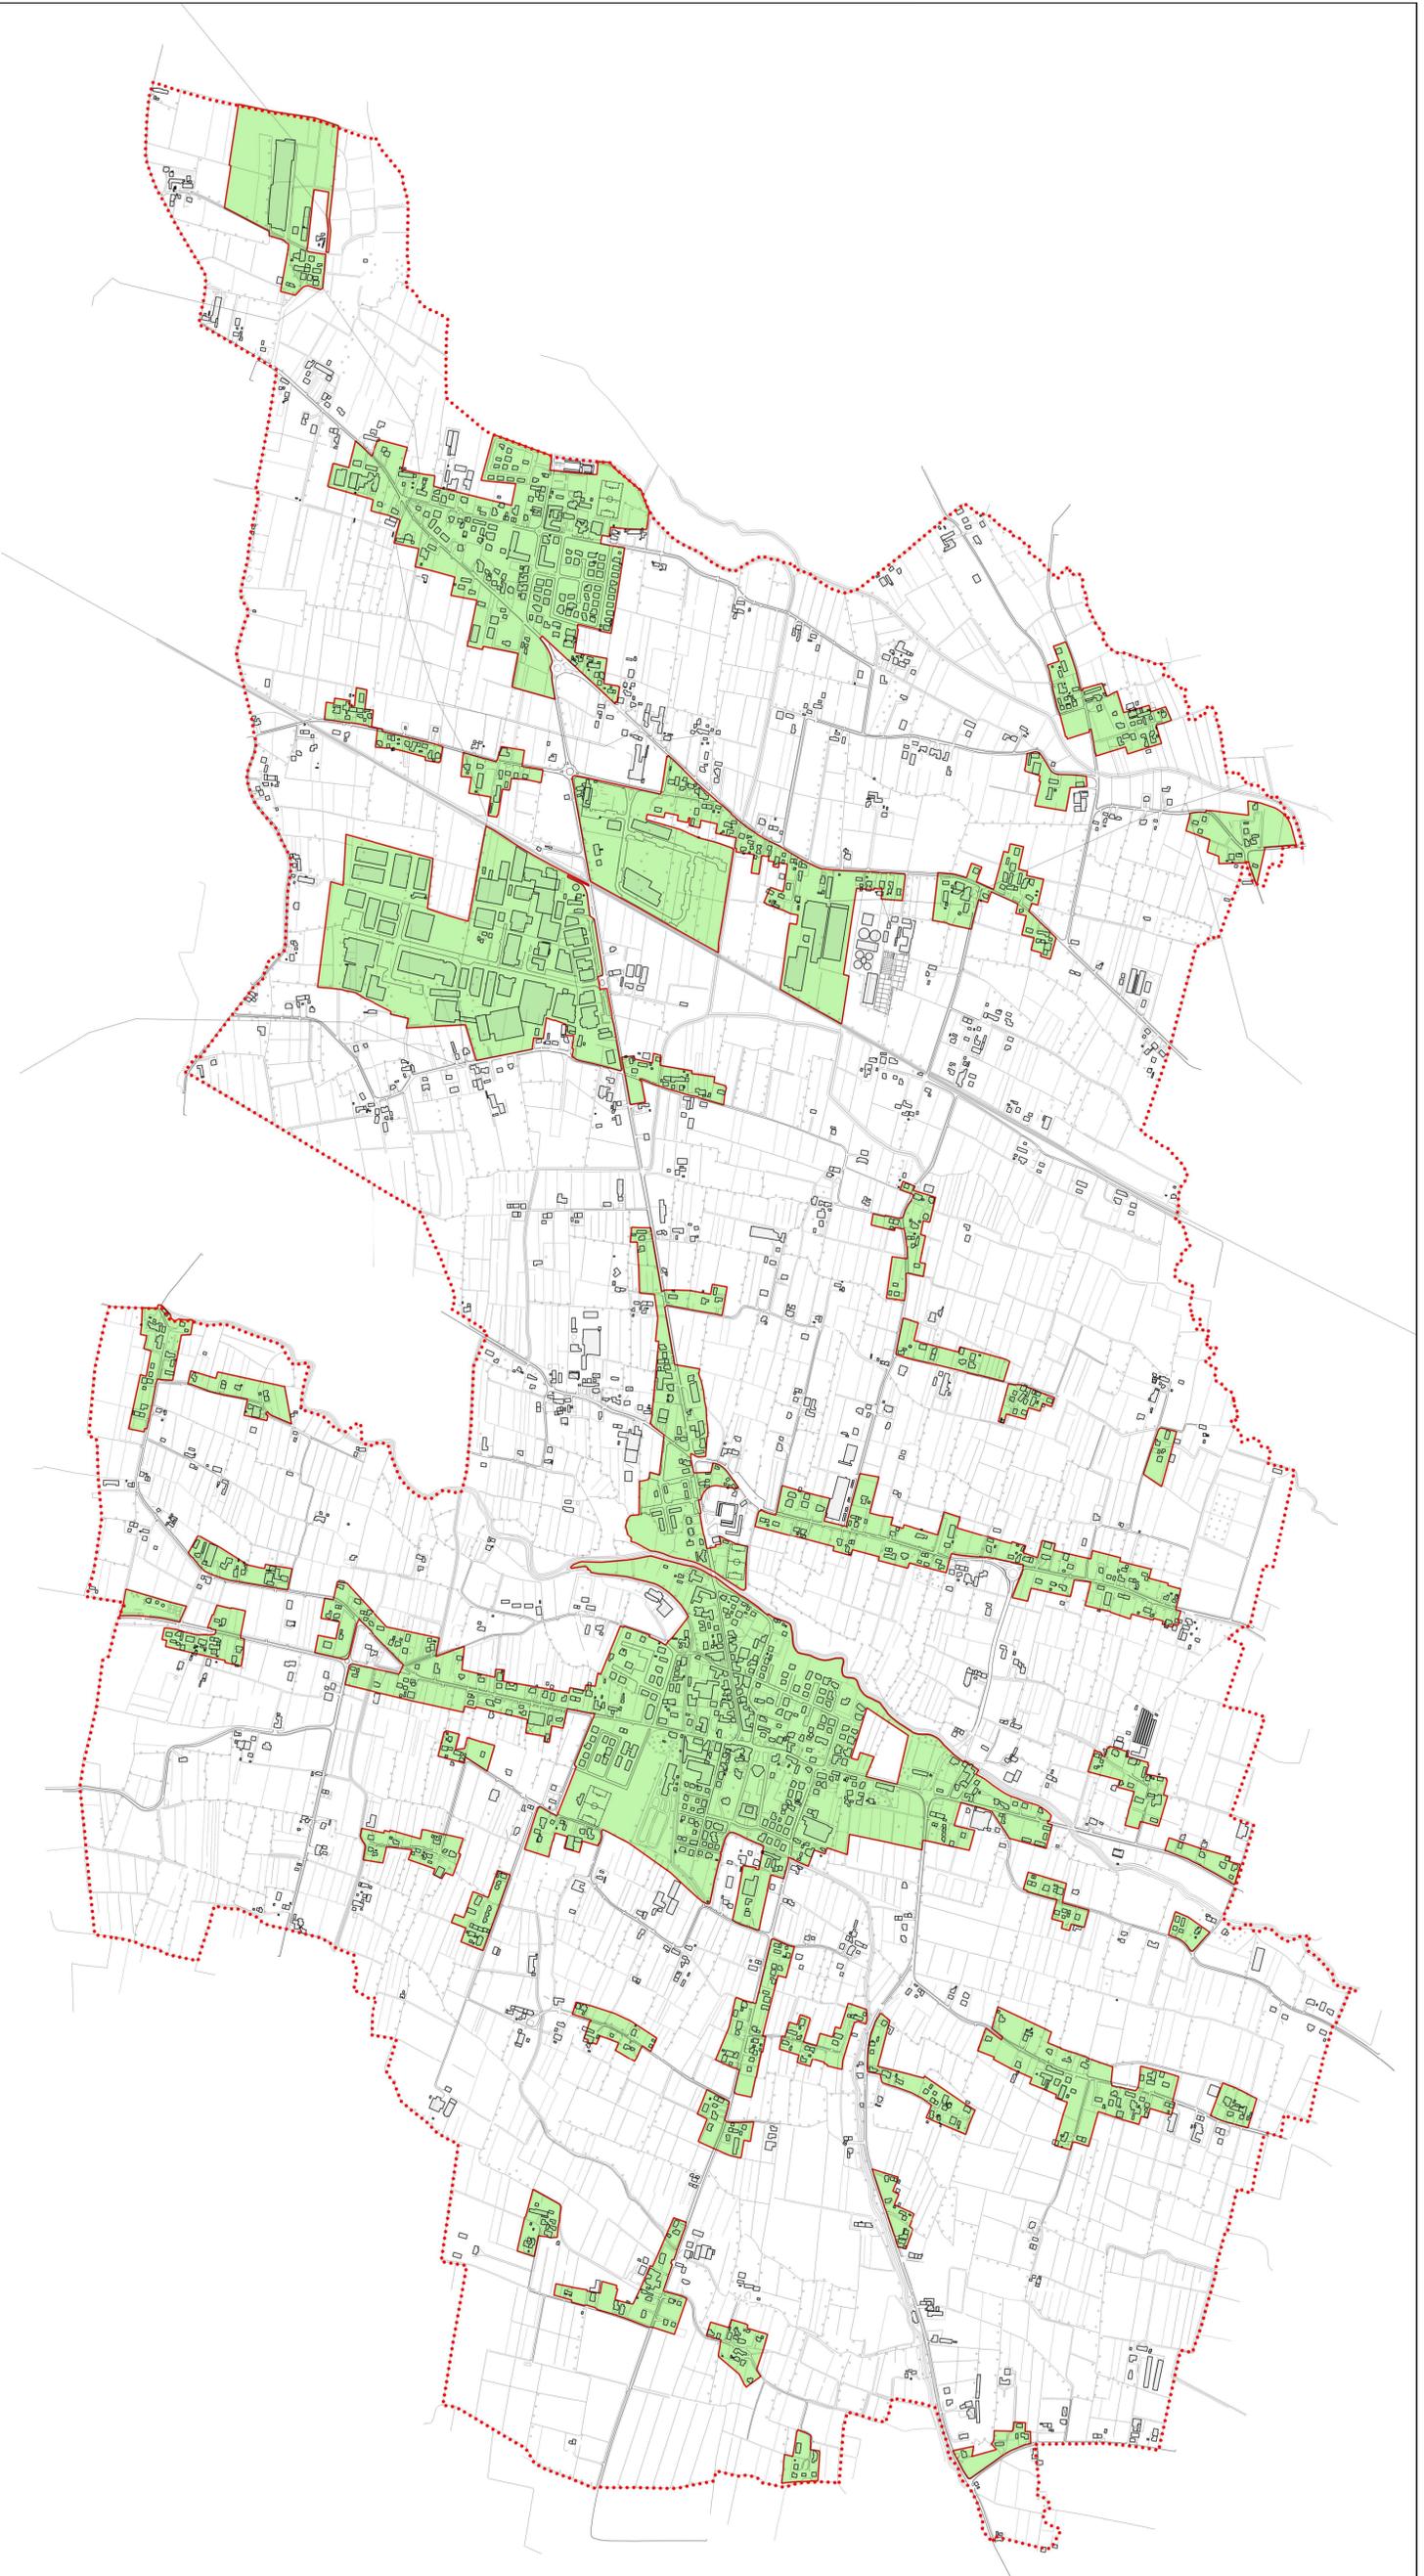

Elaborato

4.1

Scala

1:10.000

Carta della Trasformabilità -
Perimetro Ambiti di urbanizzazione consolidata

LEGENDA

N.T.A.

 CONFINI COMUNALI

 PERIMETRO AMBITI DI URBANIZZAZIONE CONSOLIDATA
ai sensi dell'art. 2, comma 1, lett. e) della L.R. 14/2017