

COMUNE DI TOMBOLO ↑

COMUNE DI SAN MARTINO DI LUPARI ↑

LEGENDA

confini comunali

DIVISIONE TERRITORIALE E AMBITI DI URBANIZZAZIONE CONSOLIDATA

Villa del Conte

Abbazia Pisani

INDIVIDUAZIONE DEGLI INTERVENTI E DELLE PRIORITA' ASSEGNATE

EDIFICI DI PROPRIETA' COMUNALE E DI INTERESSE PUBBLICO

alta priorità

- 1 Municipio di Villa del Conte
- 5 Scuola primaria 'San Domenico Savio' - non comunale
- 6.1 Scuola primaria 'Giovanni XXIII'
- 8 Stadio Comunale
- 10 Biblioteca comunale e centro polifunzionale
- 17 ULSS n.6 Euganea - Centro Rio Bo - non comunale
- 21 Chiesetta di Sant'Antonio - non comunale

media priorità

- 2 Scuola dell'infanzia 'Suor Almarosa Rech' - non comunale
- 3 Scuola primaria 'Edmondo De Amicis' - non comunale
- 6.2 Palestra comunale annessa alla primaria di Abbazia Pisani
- 7 Area sportiva parrocchiale di Villa di Conte - non comunale
- 11 Punto informativo - Sede degli Alpini
- 13 Edificio comunale - Abitazione del custode
- 15 Stazione Ferroviaria - non comunale
- 19 Chiesa di Villa del Conte - non comunale
- 22.3 Centro parrocchiale di Abbazia Pisani - non comunale

bassa priorità

- 4.2 Palestra comunale annessa alla scuola secondaria di Villa di Conte

PERCORSI CICLO-PEDONALI E PEDONALI

percorsi ciclo-pedonali

percorsi pedonali

alta priorità

- B Percorsi pedonali di Via Don G. Carrara
- H Percorsi pedonali di Via Cardinali F. Pisani

media priorità

- M Percorsi pedonali di Via G. Marconi e laterali
- D Percorsi pedonali di Via Papa Luciano e laterali
- V Percorsi pedonali di Via S. Pietro e laterali

bassa priorità

- A Percorso ciclo-pedonale di Via G. Marconi e Via Roma
- E Percorsi pedonali di Via dell'Artigianato II e laterali
- F Percorsi pedonali di Via Str. Militare e laterali

AREE PARCHEGGIO

alta priorità

media priorità


bassa priorità

← COMUNE DI SAN GIORGIO IN BOSCO

← COMUNE DI SAN GIORGIO IN BOSCO

COMUNE DI CAMPO SAN MARTINO ↓

COMUNE DI SANTA GIUSTINA IN COLLE →

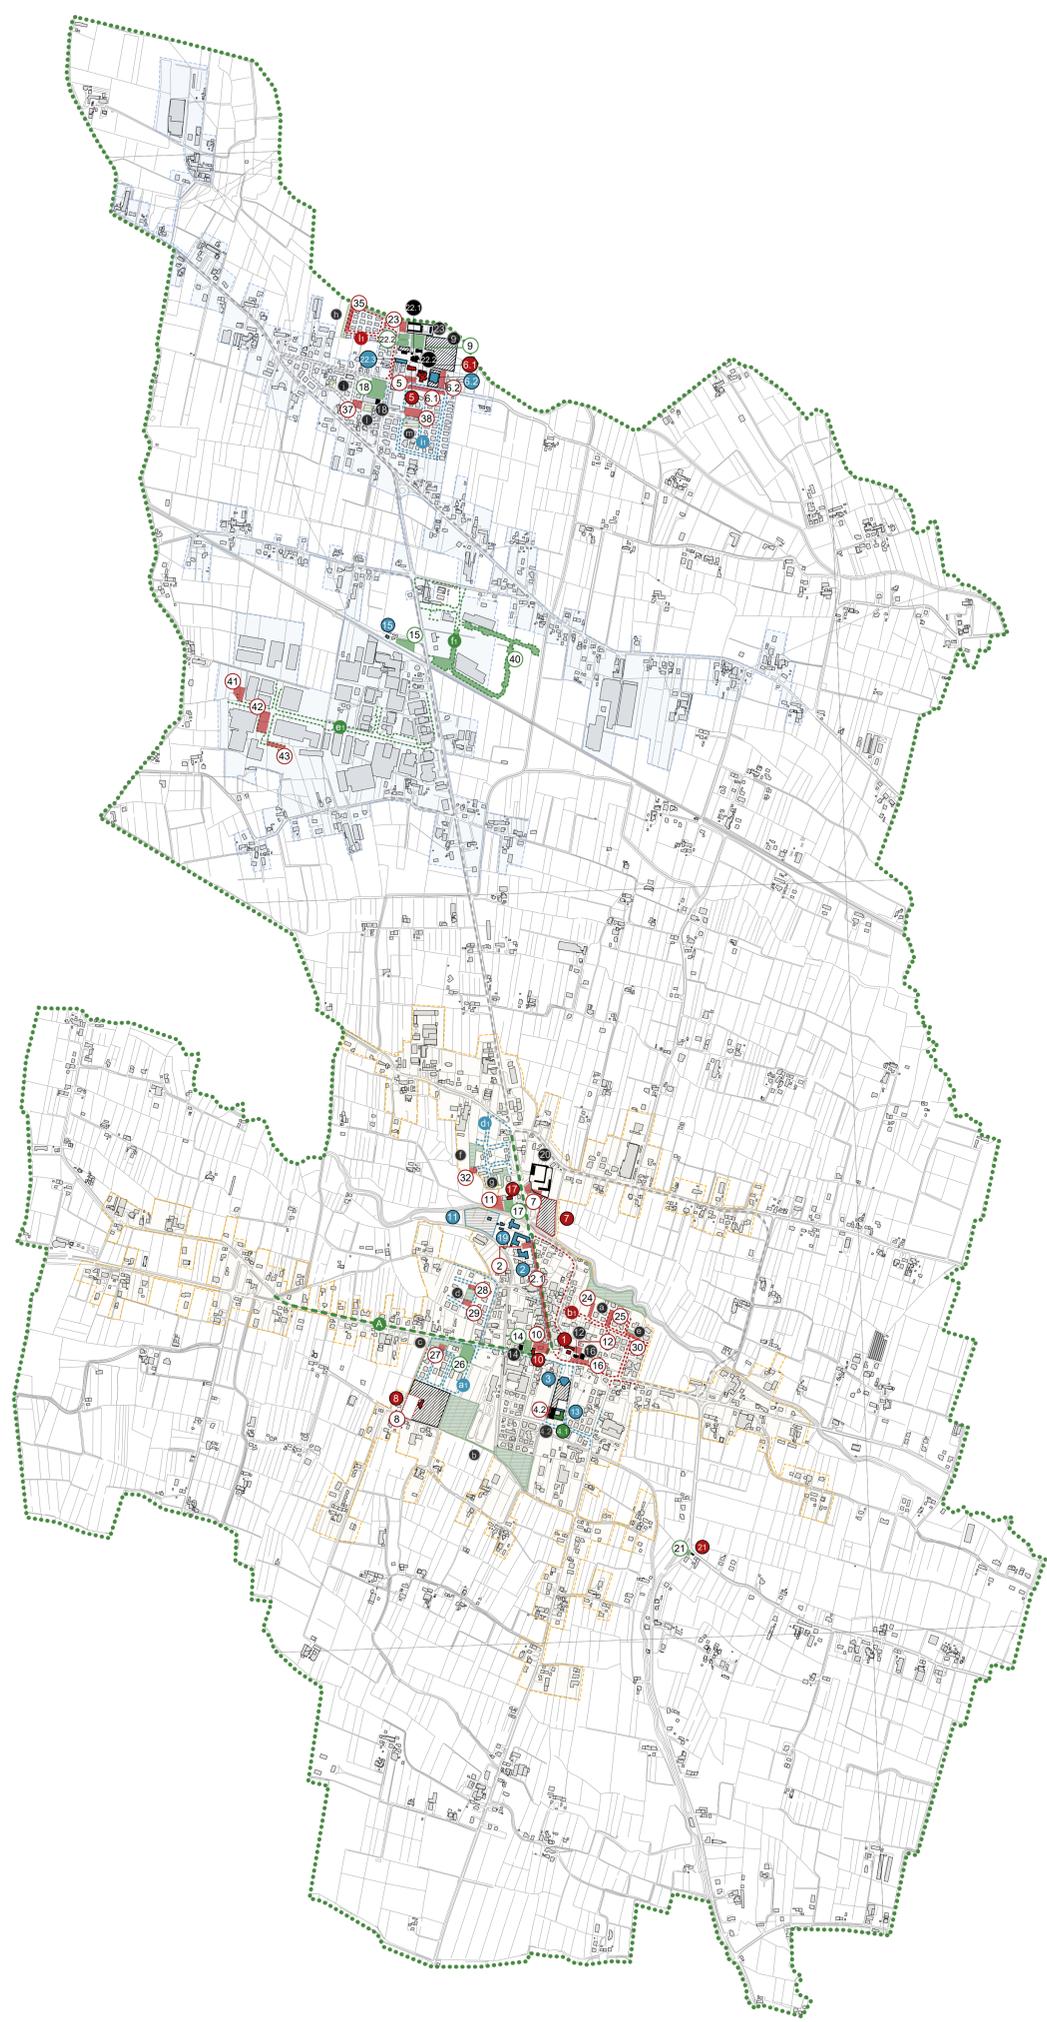

S
T
U
D
I
O

ARCHITETTURA
e Ambiente Arch. Alessandro PATRON

Via Antoniana 212/A
35011 - Campodorsago (PD)
Tel./fax 049 5565948
E-mail: arch.patron@gmail.com

PEBA
Piano
Eliminazione
Barriere
Architettoniche

COMMITTENTE
Comune di Villa del Conte (PD)
Piazza Vittorio, 12
35010, Villa del Conte (PD)

