

COMUNE DI TOMBOLO ↑

COMUNE DI SAN MARTINO DI LUPARI ↑

LEGENDA

confini comunali

DIVISIONE TERRITORIALE E AMBITI DI URBANIZZAZIONE CONSOLIDATA

Villa del Conte

Abbazia Pisani

EDIFICI DI PROPRIETA' COMUNALE E DI INTERESSE PUBBLICO

Amministrazione pubblica

Villa del Conte:
1) Municipio di Villa del Conte

Istruzione

Villa del Conte:
2) Scuola dell'infanzia 'Suor Almarosa Rech' - scuola paritaria
3) Scuola primaria 'Edmondo De Amicis'
4.1) Scuola secondaria di primo grado 'Diego Valeri'
Abbazia Pisani:
5) Scuola primaria 'San Domenico Savio' - scuola paritaria
6.1) Scuola primaria 'Giovanni XXIII'

Palestre ed Impianti sportivi

Villa del Conte:
4.2) Palestra comunale annessa alla scuola secondaria di Villa del Conte
7) Area sportiva parrocchiale di Villa del Conte
8) Stadio Comunale
Abbazia Pisani:
6.2) Palestra comunale annessa alla primaria di Abbazia Pisani
9) Area sportiva parrocchiale di Abbazia Pisani

Servizi culturali e sociali

Villa del Conte:
10) Biblioteca comunale e centro polifunzionale
11) Punto informativo - Sede degli Alpini

Altri servizi

Villa del Conte:
12) Archivio comunale e sede Pro Loco
13) Edificio comunale - Abitazione del custode
14) Ufficio Poste italiane
Abbazia Pisani:
15) Stazione Ferroviaria

Sanità

Villa del Conte:
16) Farmacia Zanon 'Dott.ssa Giorgia'
17) ULSS n.6 Euganea - Centro Rio Bo
Abbazia Pisani:
18) Farmacia Sant'Eufemia 'Dr. Didone' Elisabetta Paola'


Luoghi di culto

Villa del Conte:
19) Chiesa di Villa del Conte
20) Cimitero di Villa del Conte
21) Chiesetta di Sant'Antonio
Abbazia Pisani:
22.1) Chiesa di Abbazia Pisani
22.2) Oratorio Don Bosco ad Abbazia Pisani
22.3) Centro parrocchiale di Abbazia Pisani
22) Cimitero di Abbazia Pisani

AREE VERDI DI PROPRIETA' COMUNALE

Area a verde attrezzato (V.A.)

Villa del Conte:
a) Area V.A. 'Oasi Vallona'
b) Area V.A. di via Grassi - via Marsara - via Venezia
c) Area V.A. di via San Marco
d) Area V.A. di via Bonazza
e) Area V.A. di via degli Alpini
f) Area V.A. di via Papa Luciani
g) Area V.A. di via Papa Luciani
Abbazia Pisani:
h) Area V.A. di via Cardinal Pisani
i) Area V.A. di via XXIX Aprile
l) Area V.A. di via Braida
m) Area V.A. di via Sant'Eufemia

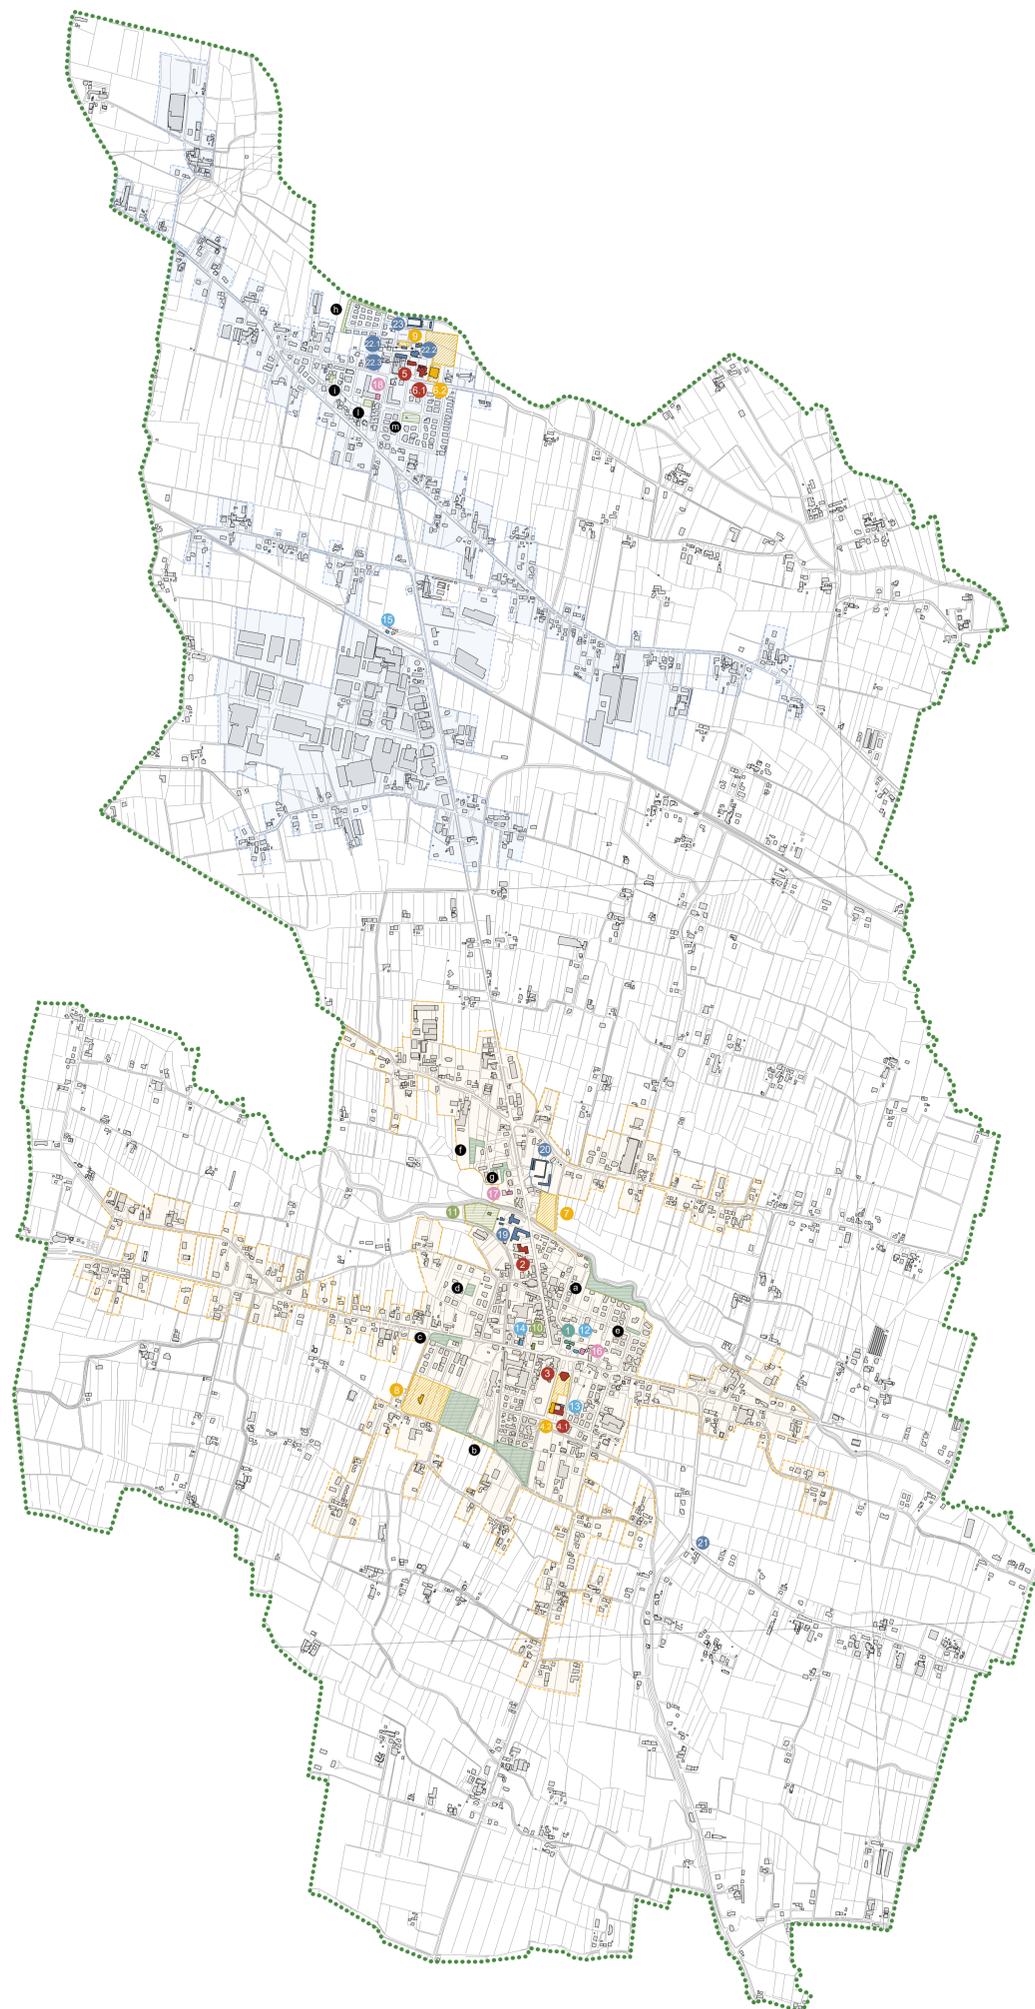

← COMUNE DI SAN GIORGIO IN BOSCO

COMUNE DI CAMPO SAN MARTINO ↓

COMUNE DI SANTA GIUSTINA IN COLLE →

S
T
U
D
I
O

ARCHITETTURA
e Ambiente
Arch. Alessandro
PATRON

Via Antoniana 212/A
35011 - Campodorsago (PD)
Tel./fax 049 5565948
E-mail: arch.patron@gmail.com

PEBA

Piano
Eliminazione
Barriere
Architettoniche

COMMITTENTE
Comune di Villa del Conte (PD)
Piazza Vittorio, 12
35010, Villa del Conte (PD)

Tav. 1
scala 1:10.000

INDIVIDUAZIONE DEGLI EDIFICI DI PROPRIETA'
COMUNALE E DI INTERESSE PUBBLICO NEL
TERRITORIO COMUNALE DI VILLA DEL CONTE

Aprile 2020
199
199

