

COMUNE DI VILLA DEL CONTE
Provincia di PADOVA




P.I.

VARIANTE n. 3 **AL PIANO DEGLI INTERVENTI**

VARIANTE PARZIALE TECNICO-CARTOGRAFICA PER:
REALIZZAZIONE DI UNA NUOVA ROTATORIA , TRASFORMAZIONE DI UNA PORZIONE DI AREA DESTINATA A VERDE PUBBLICO IN ZONA RESIDENZIALE, n. 2 VARIANTI VERDI, AGGIOR. SCHEDA n.7 CENTRO STORICO

PLANIMETRIE PARTICOLAREGGIATE

Inquadramento Territoriale

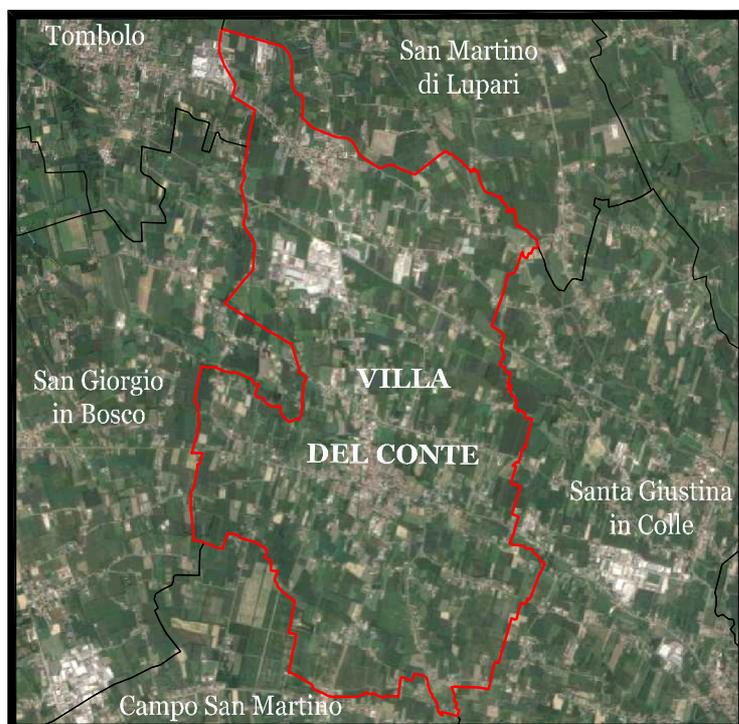

Sindaco
Antonella Argenti


Assessore Urbanistica
Matteo Stocco


Segretario Comunale
Dott. Luca Scarangella


Progettisti :
Arch. Liliana Montin
Studio Montin Associati

Arch. Demetrio Zattarin
Responsabile Settore
Tecnico Comunale


DATA : Dicembre 2021

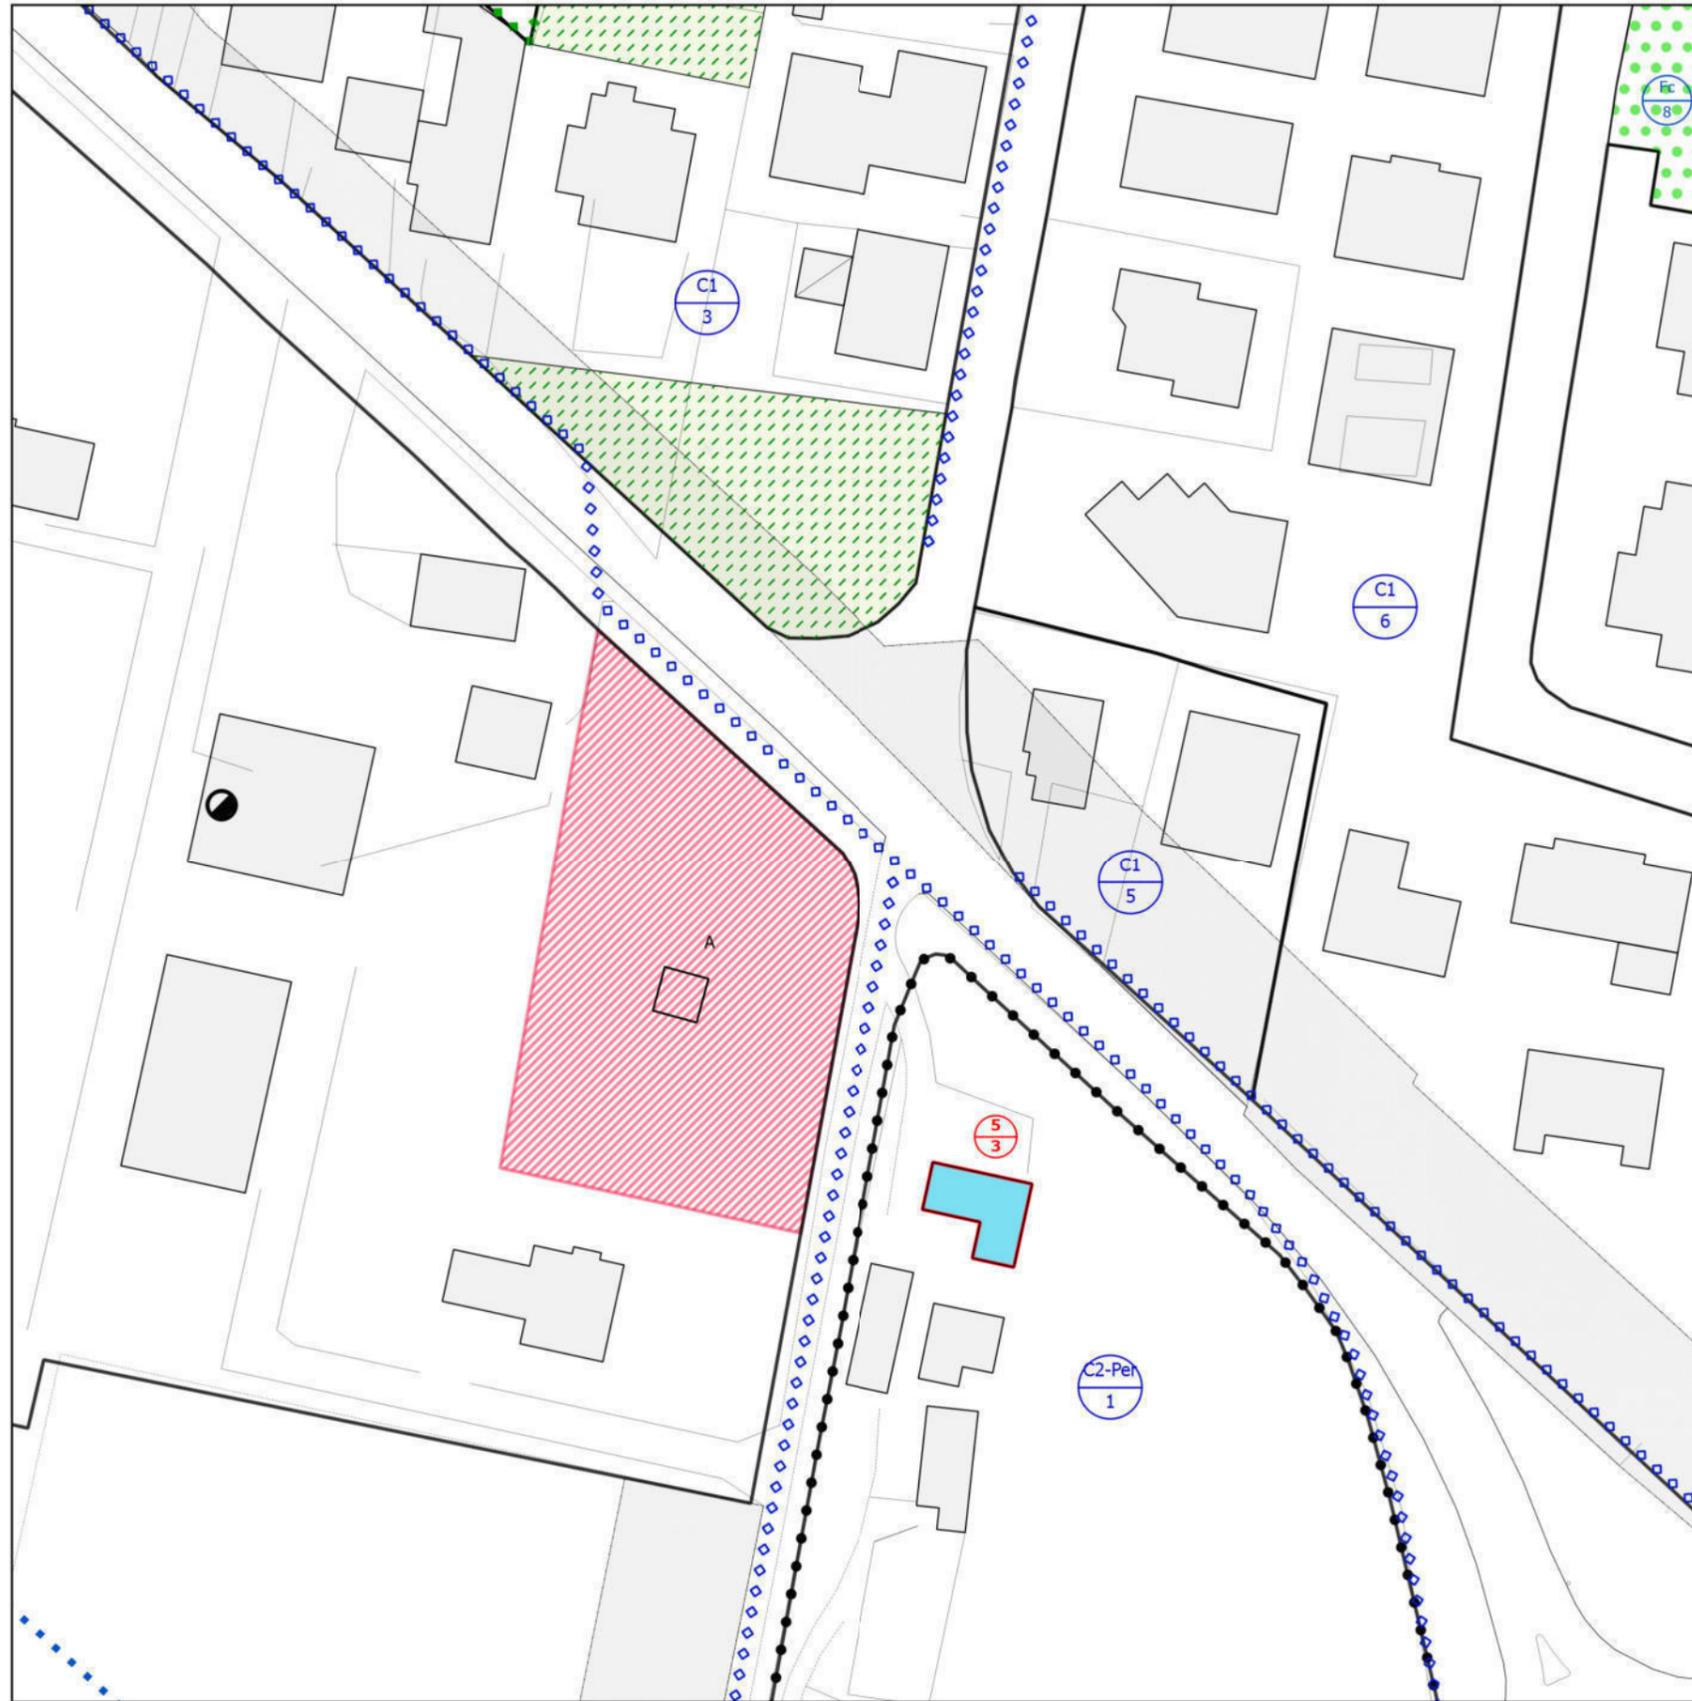

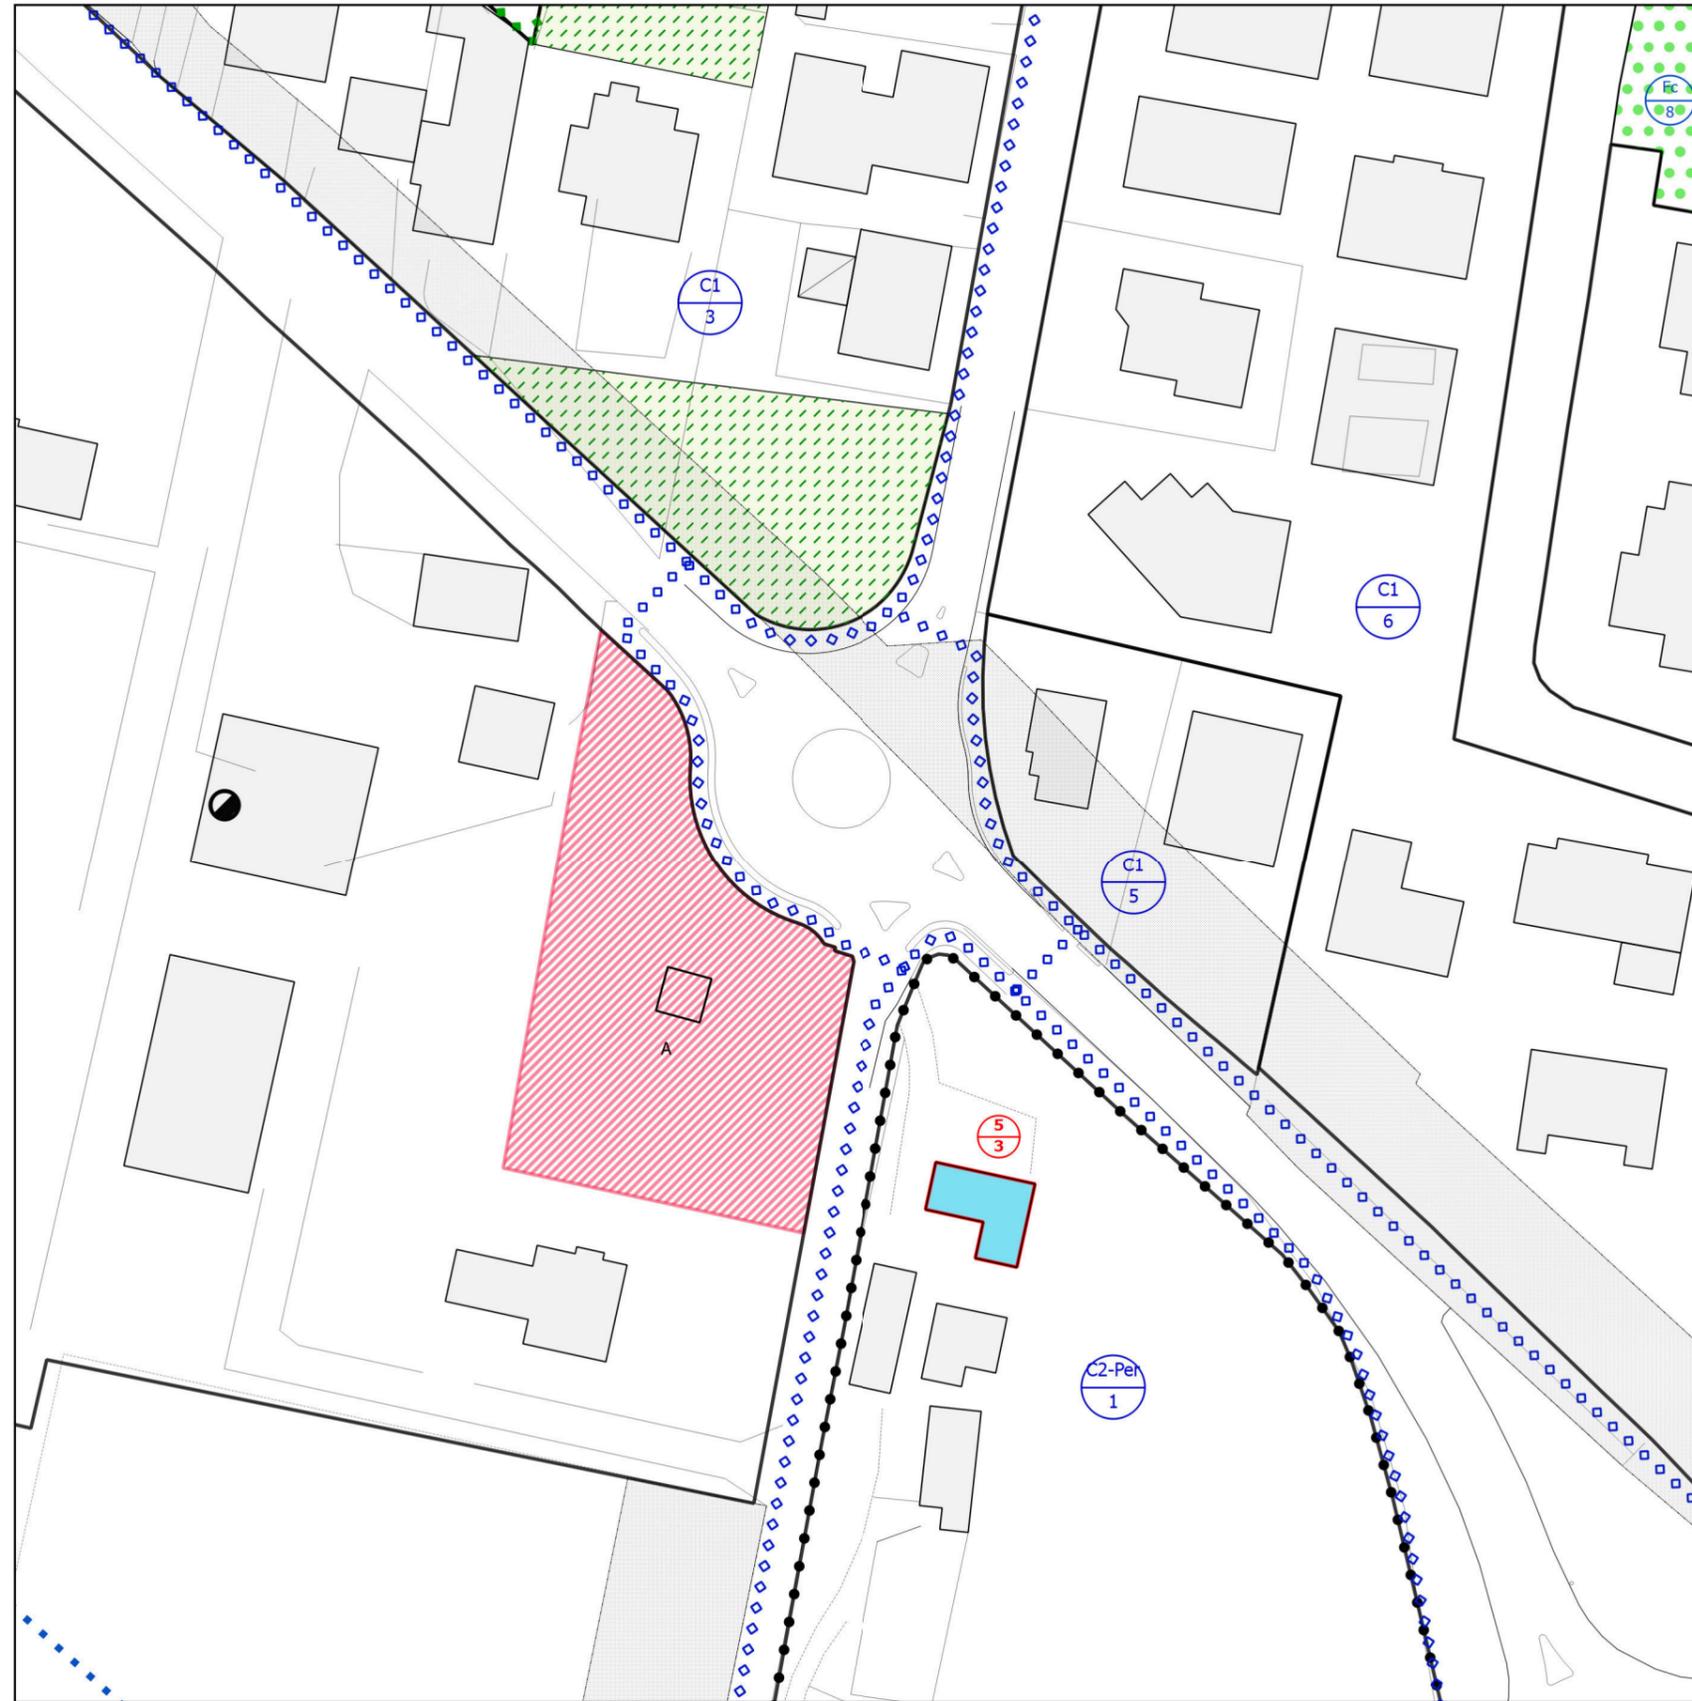

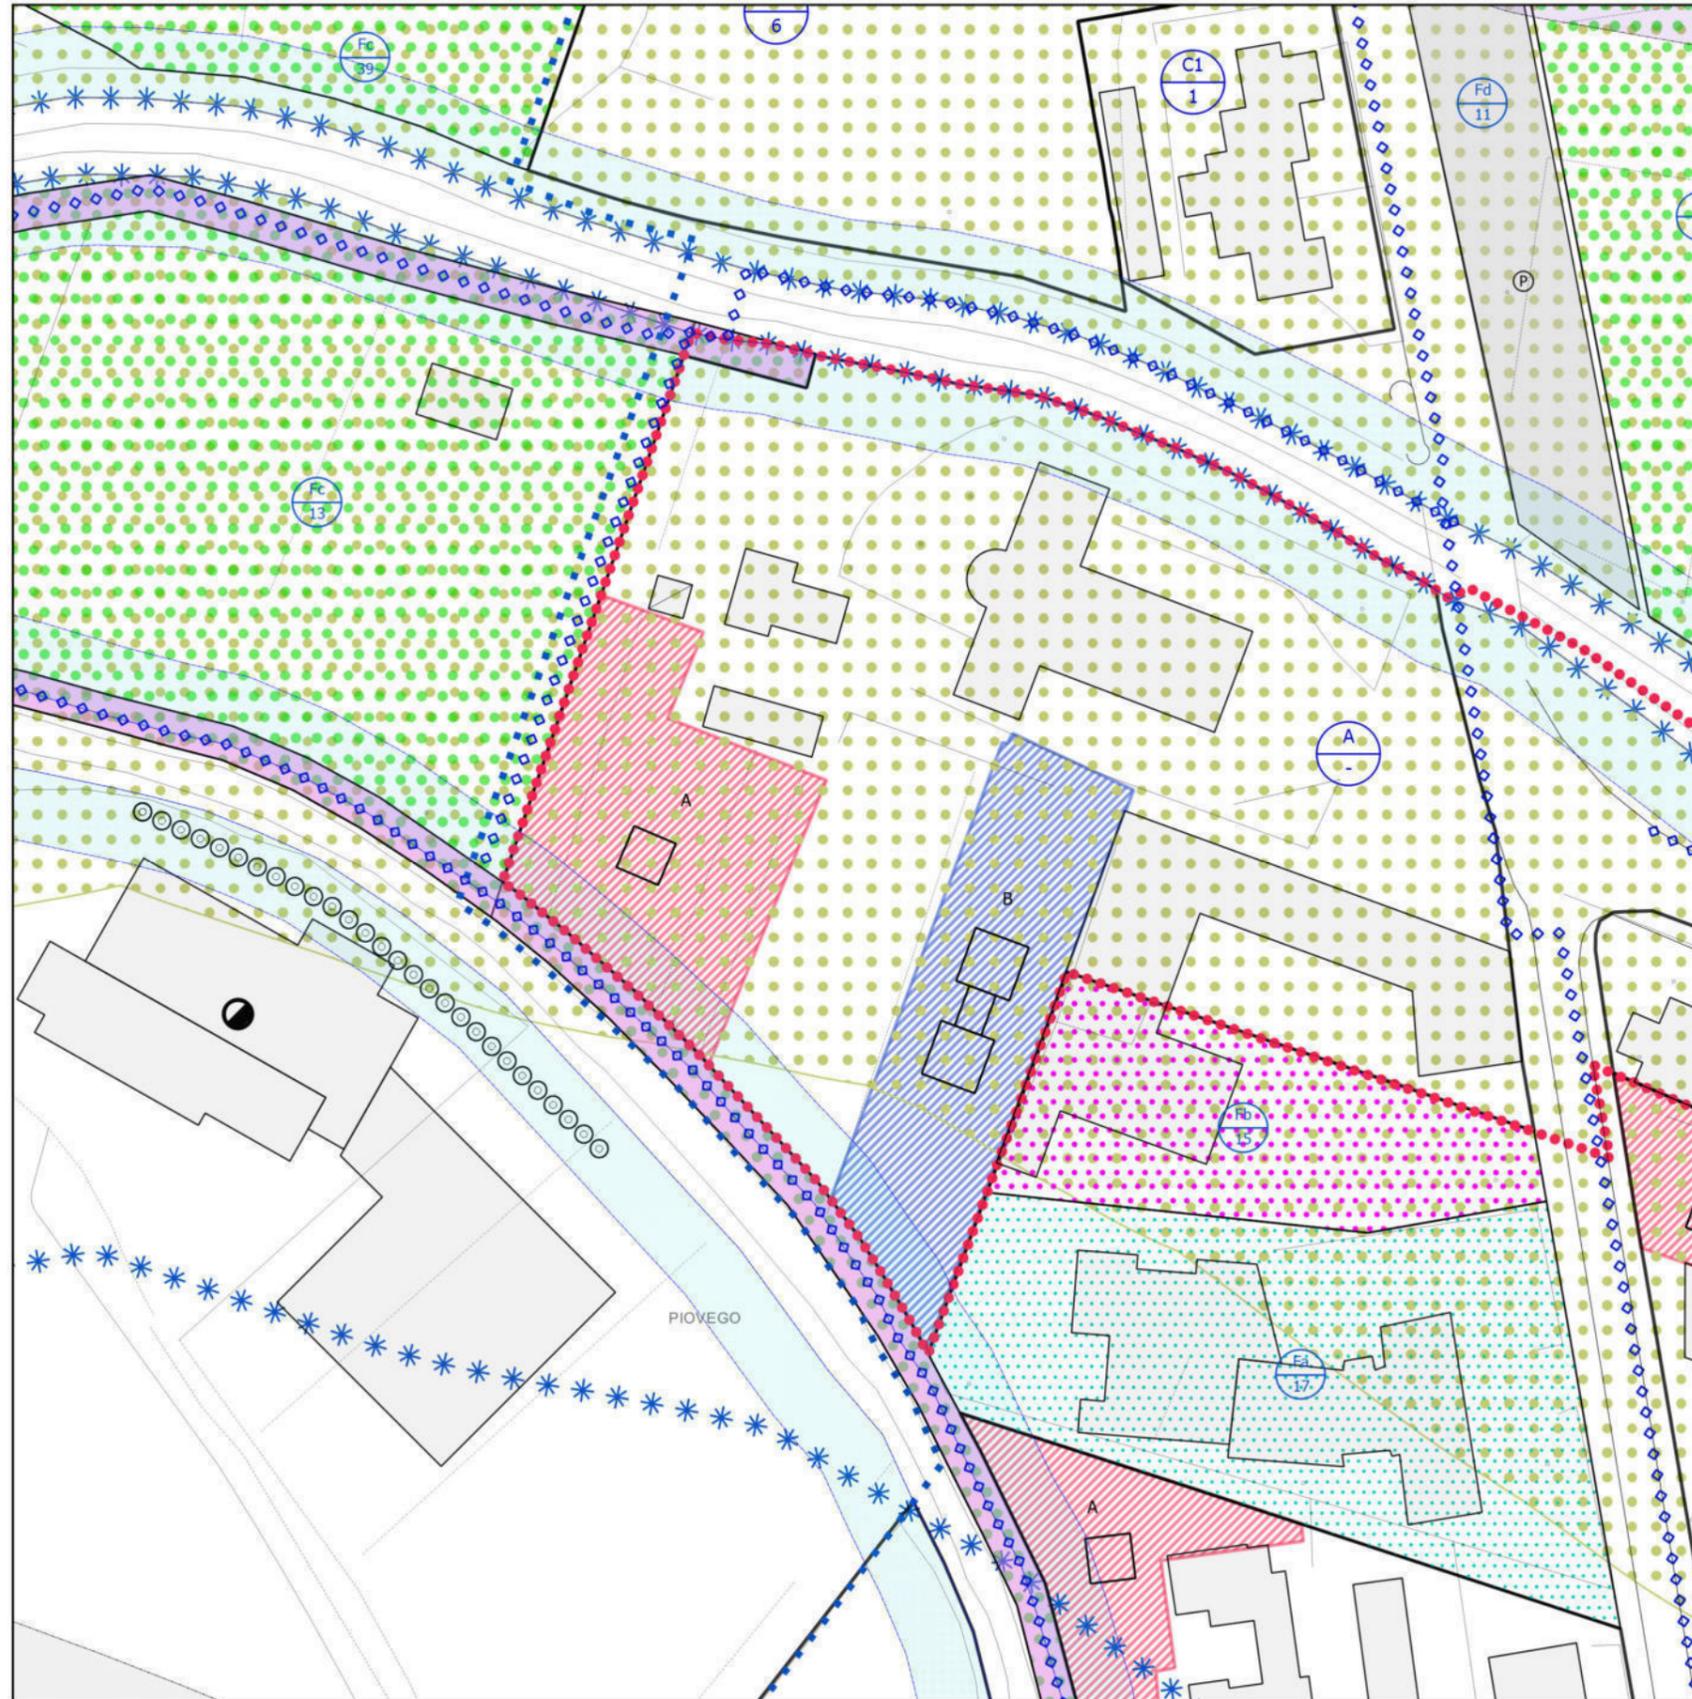




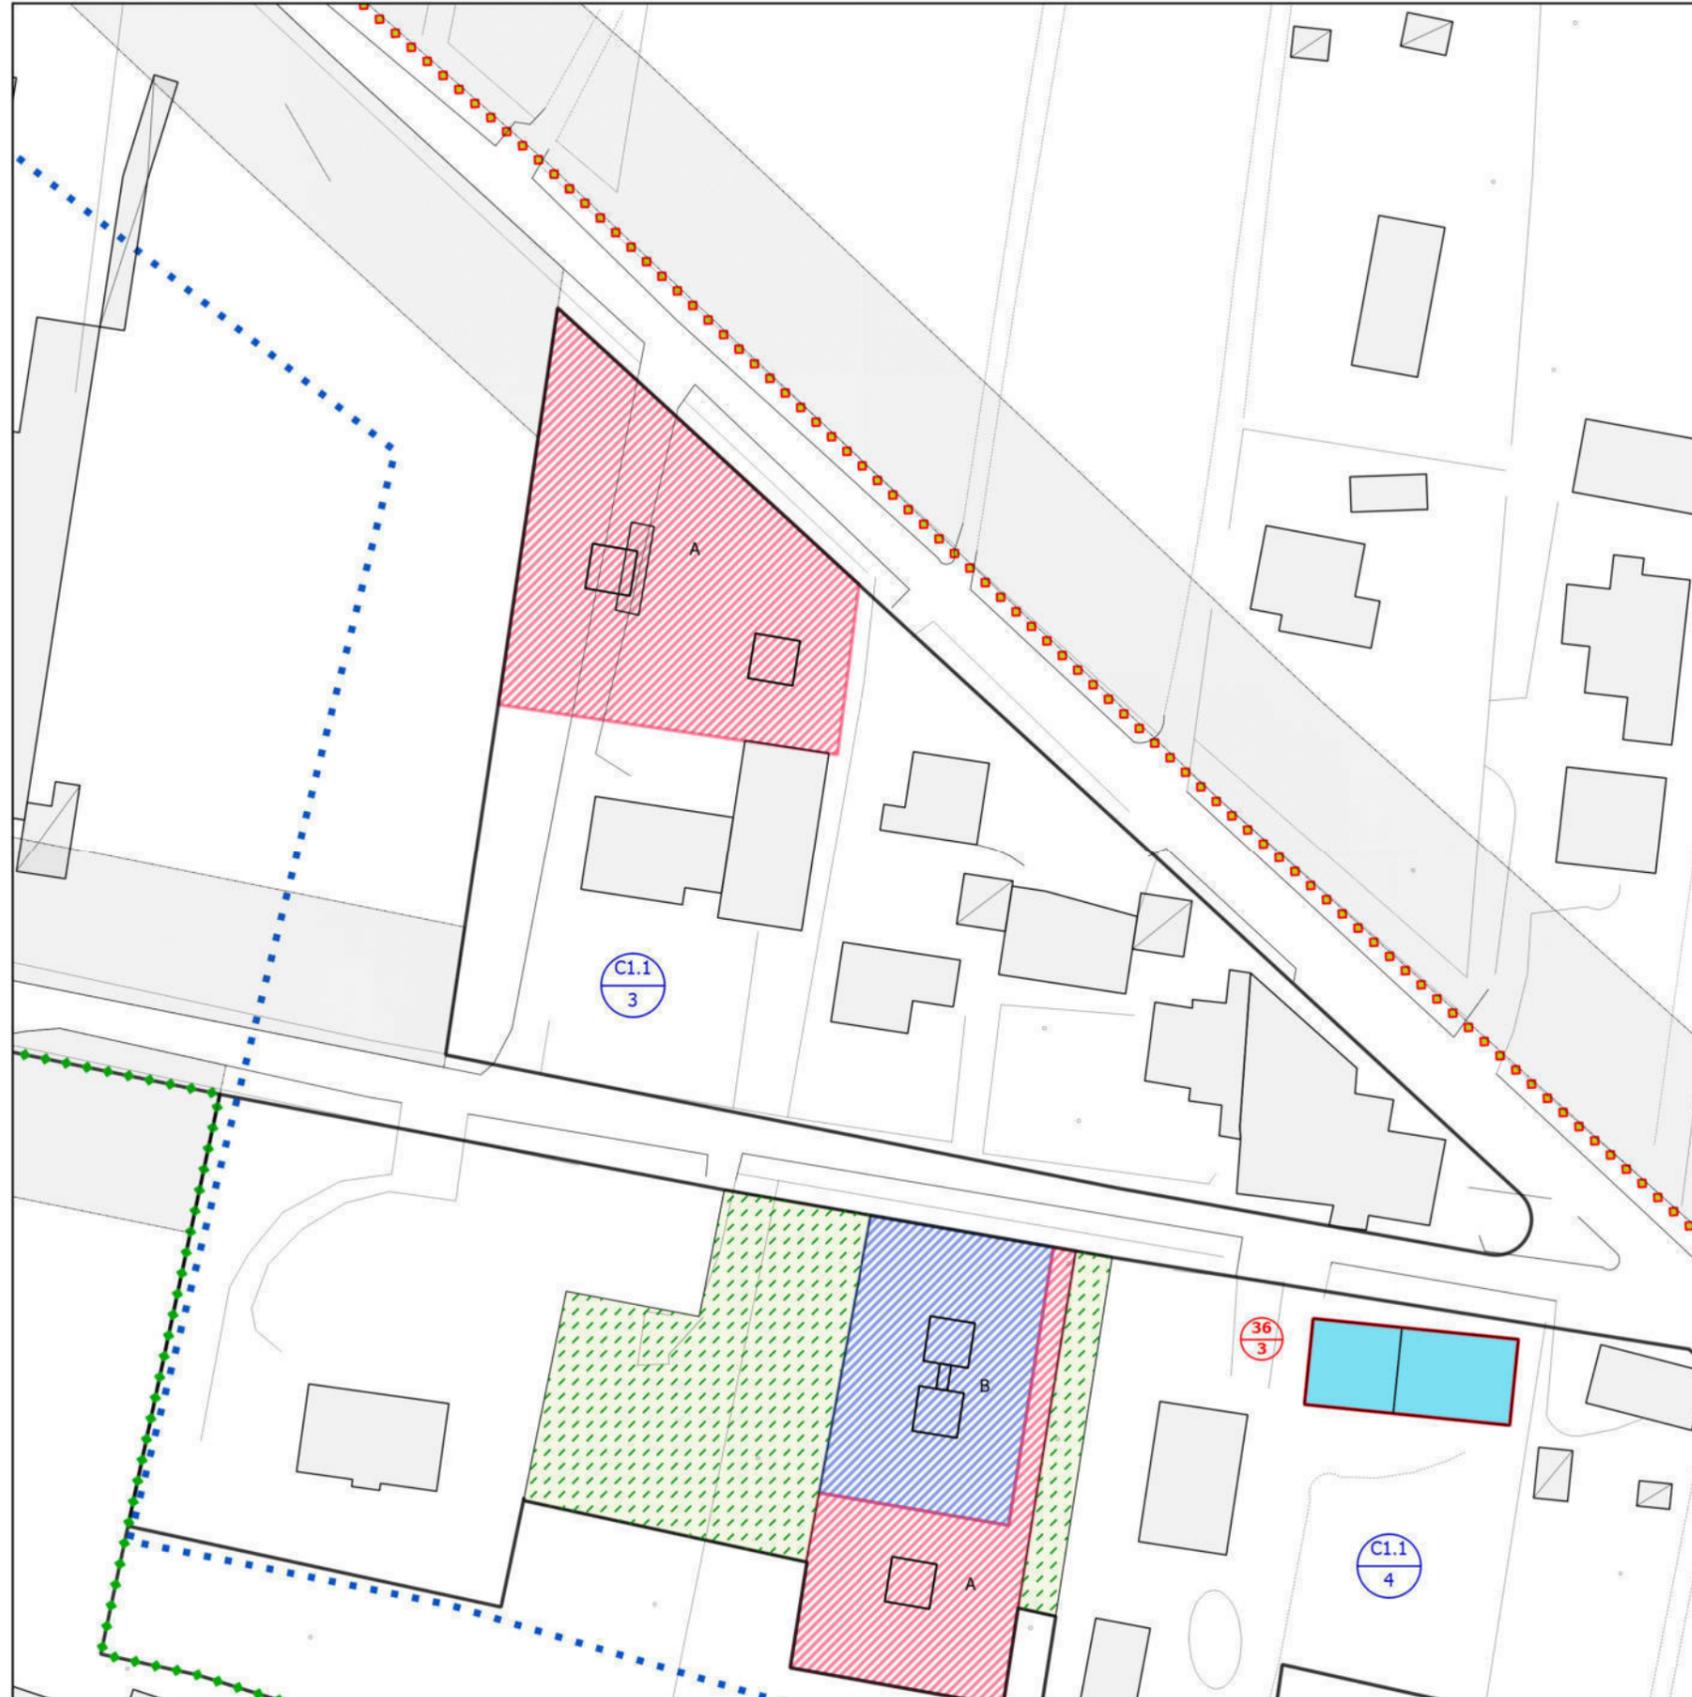

VARIANTE VERDE - Salvalaggio Iginio propr. di 1/2 Lotto ineditato di tipo "A" vol. tot. 800 mc. suddiviso in due fabbr. distinti. Il Lotto ineditato viene ridotto e trasformato in lotto ineditato di tipo "D"

rif. tav. 2B

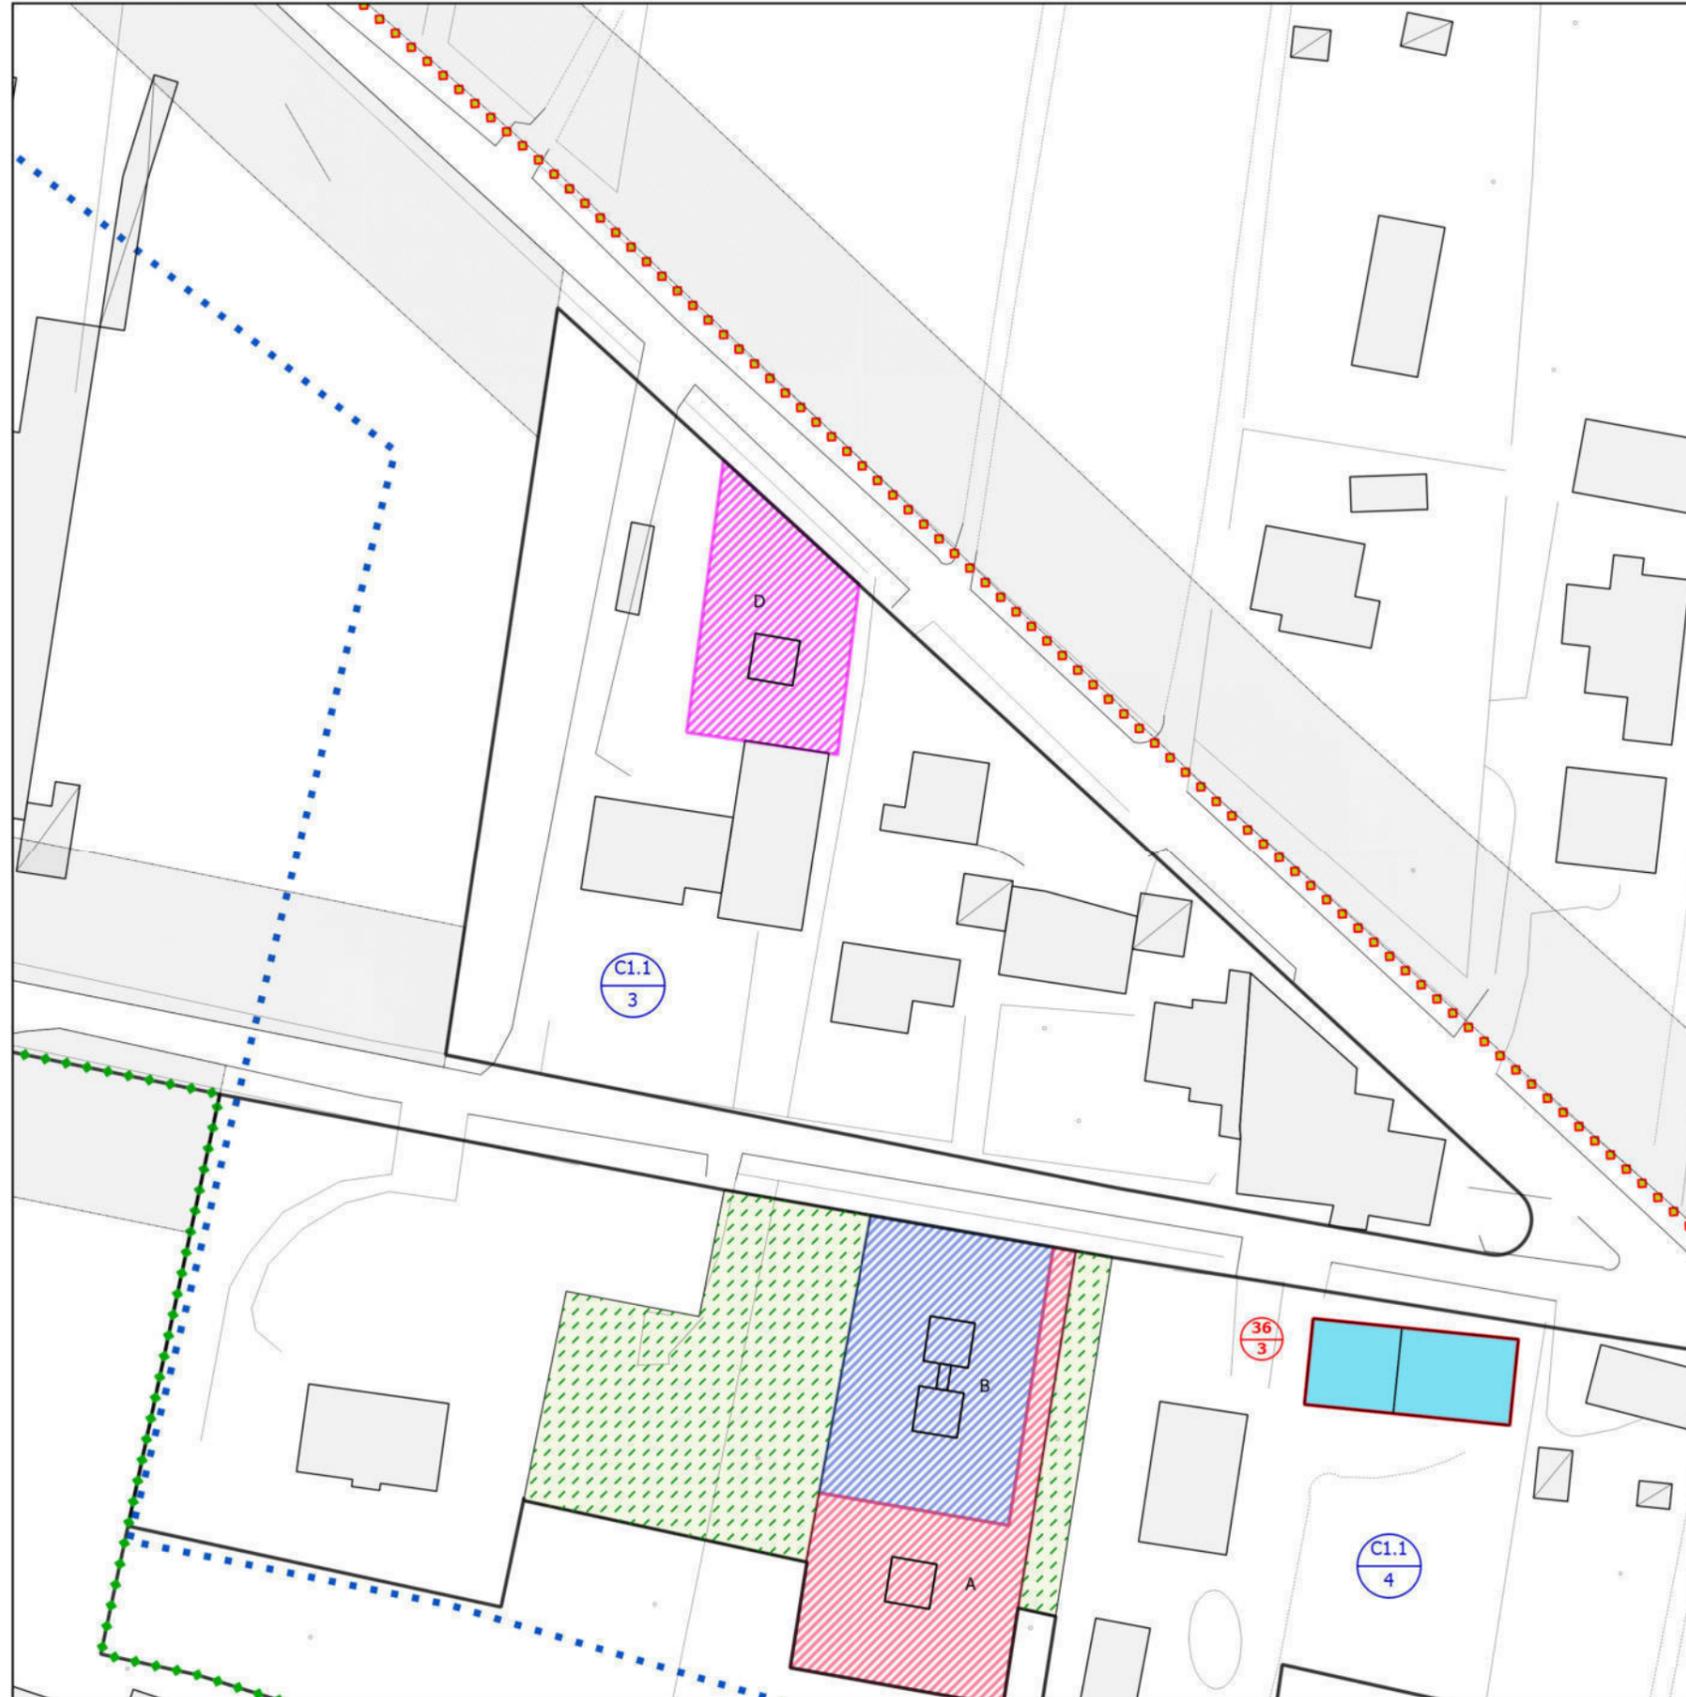

VARIANTE

1 : 1000



