

COMUNE DI FAGAGNA
 PROVINCIA DI UDINE
 REGIONE AUTONOMA FRIULI VENEZIA GIULIA

T08

ditta : Società agricola VICARIO

PAU di iniziativa privata denominato "Vicario"
 propositivo alla realizzazione di un allevamento
 avicolo di galline ovidee a terra

indirizzo: VIA MUSEGGS
 Foglio 31, Mappale 143-144+145-146-202-170+171

SCHEMA OPERE DI URBANIZZAZIONE
 SCALA: 1:2000

Settembre 2018

il progettista

firma del professionista

Revellato:

SCHEMA OPERE DI URBANIZZAZIONE

COMUNE DI FAGAGNA
 FOGLIO 31-38
 scala 1 : 2.000


PARTICOLARE "A"

legenda :


-  PERIMETRO DEL P.A.C. IN PROGETTO
-  NUOVA RETE INTERRATA ELETTRICA IN PROGETTO
-  QUOTATURA RETE INTERRATA ELETTRICA IN PROGETTO
-  PAILO CABINA ENERGIA ELETTRICA ESISTENTE
-  AREA DA CEDERE AL COMUNE MQ. 758,00
-  TRATTI DI STRADA COMUNALE OGGETTO DI CALIBRAZIONE PROFILO MEDIANTE RIPORTO DI MATERIALE TUBAZIONE IN C/S INTERRATA



Sezione strada 8 - PROGETTO


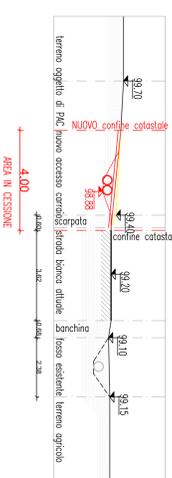


Sezione strada 9 - PROGETTO

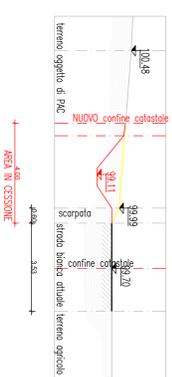


PARTICOLARE "A"

scala 1 : 400

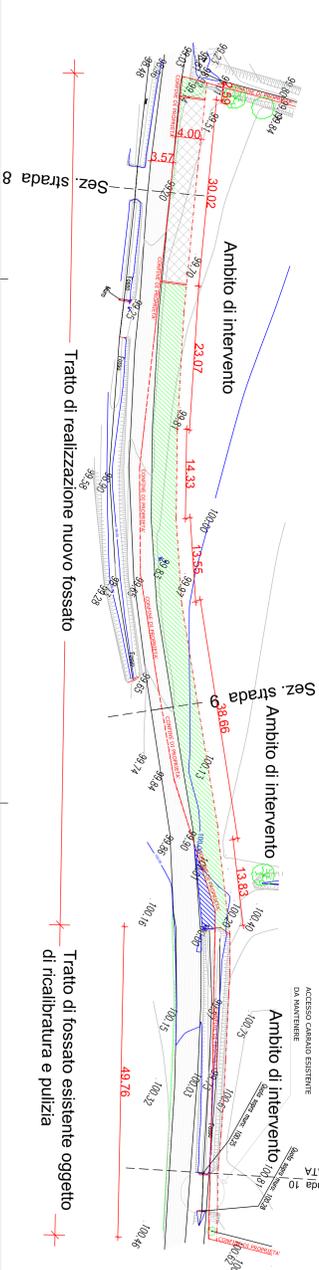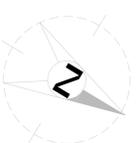

Legenda :

 -  PERIMETRO AREA DA CEDERE AL COMUNE PER LA REALIZZAZIONE CANALE DI SCOLO ACQUE PIOVANE PARI AD UNA SUPERFICIE DI 758,00 MQ.
-  CONFINI CATASTALE
-  SEDIME STRADA COMUNALE ESISTENTE
-  NUOVO FOSSO RACCOLTA ACQUE A CIELO APERTO MQ. 399,00 CIRCA
-  NUOVO FOSSO RACCOLTA ACQUE A CIELO APERTO MQ. 11,00 CIRCA SU SUOLO PUBBLICO
-  INTUBAMENTO E PAVIMENTAZIONE IN C/S DEL NUOVO FOSSO RACCOLTA ACQUE (121 MQ. CIRCA) PER REALIZZAZIONE ACCESSO ALL'AMBITO DI INTERVENTO