


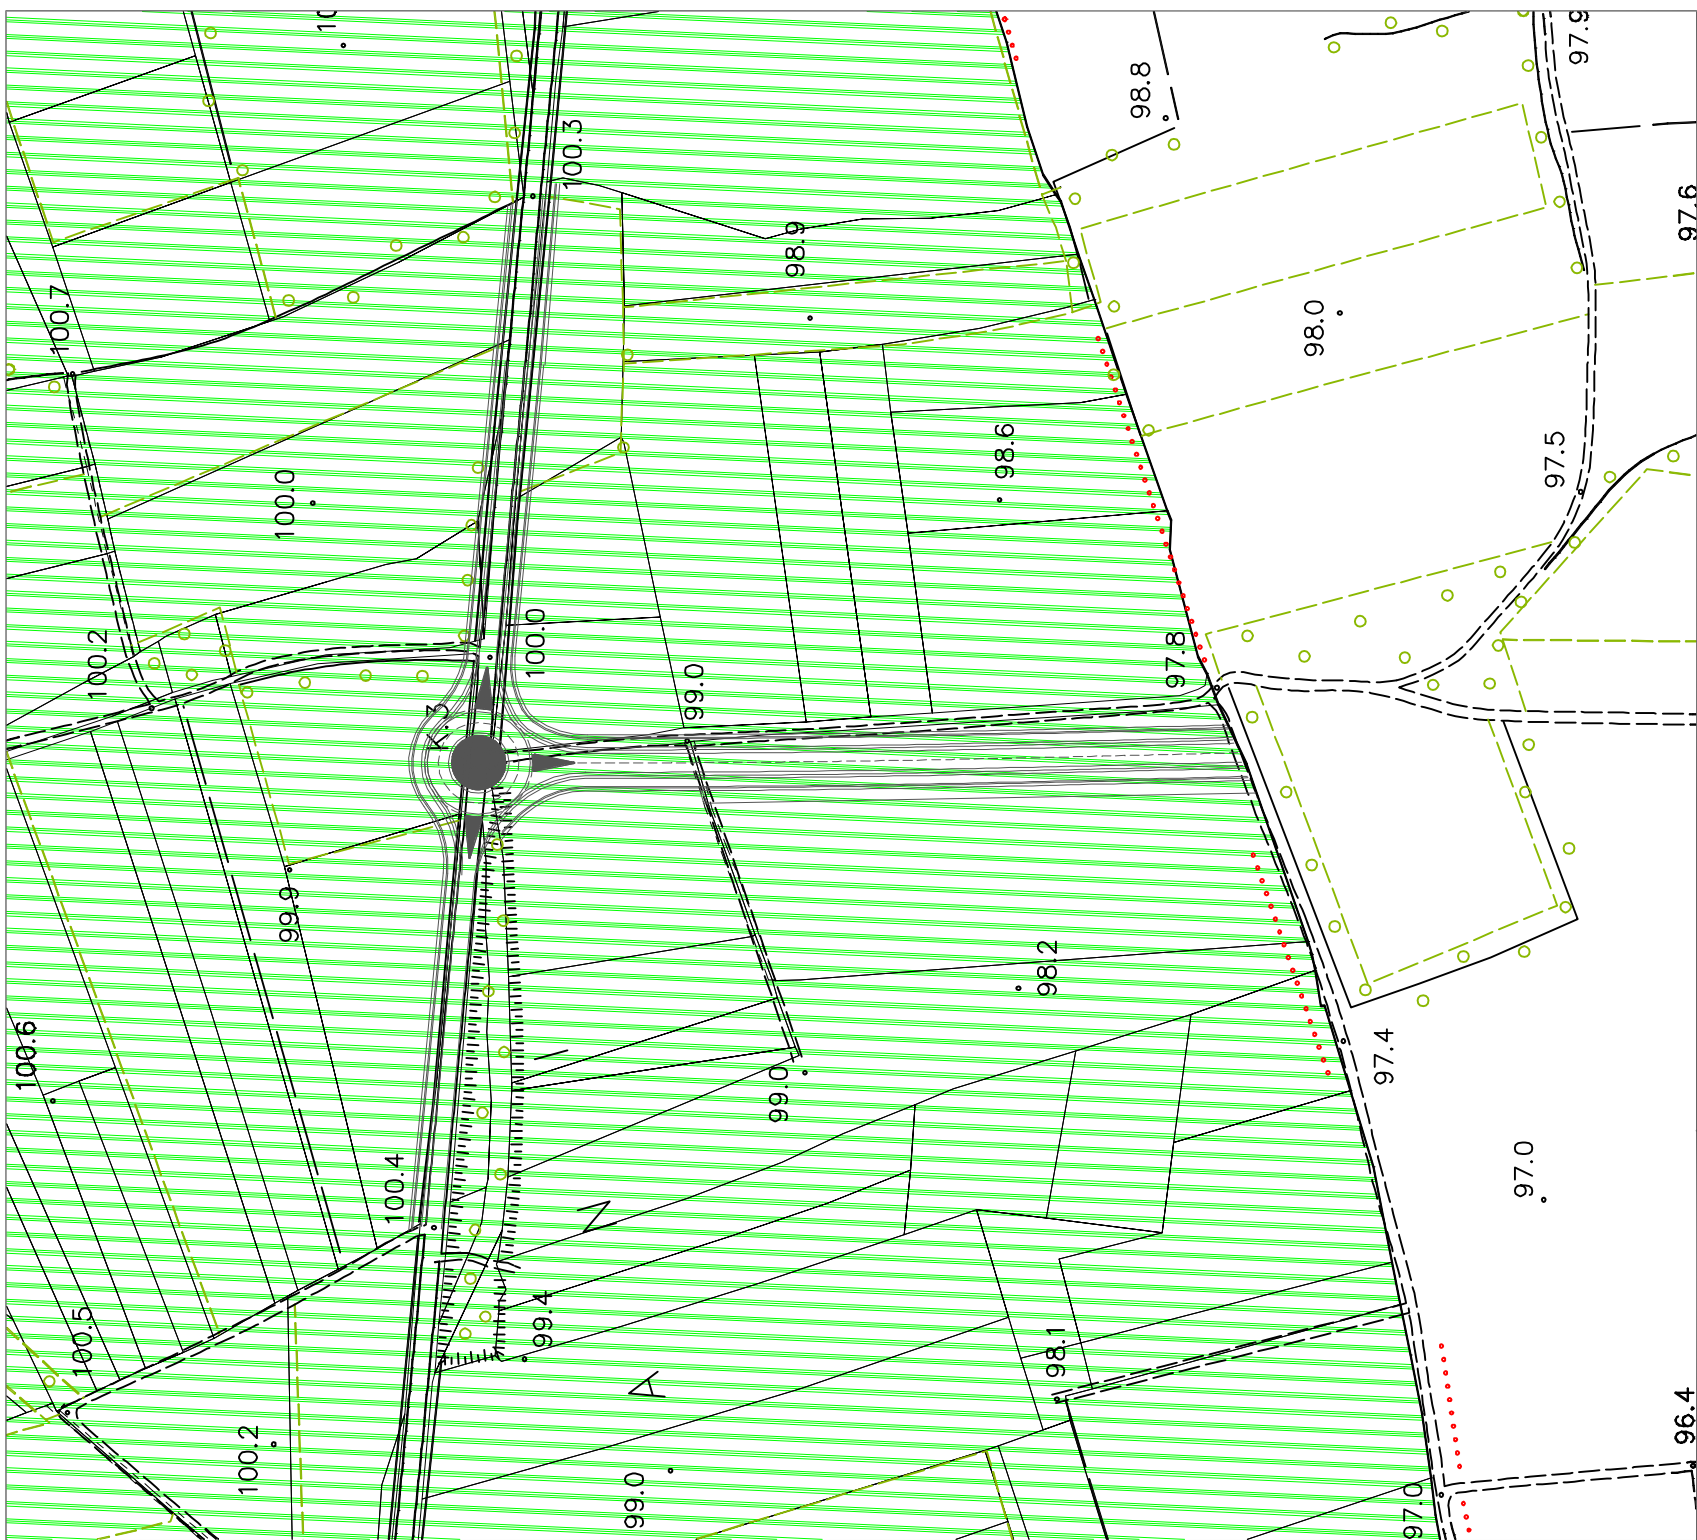


PRGC COMUNE DI FAGAGNA

E - ZONE AGRICOLE E FORESTALI

E5.1 - Campi di pianura marginali con fasce arborate - art. 32

TRACCIATO STRADALE IN PROGETTO

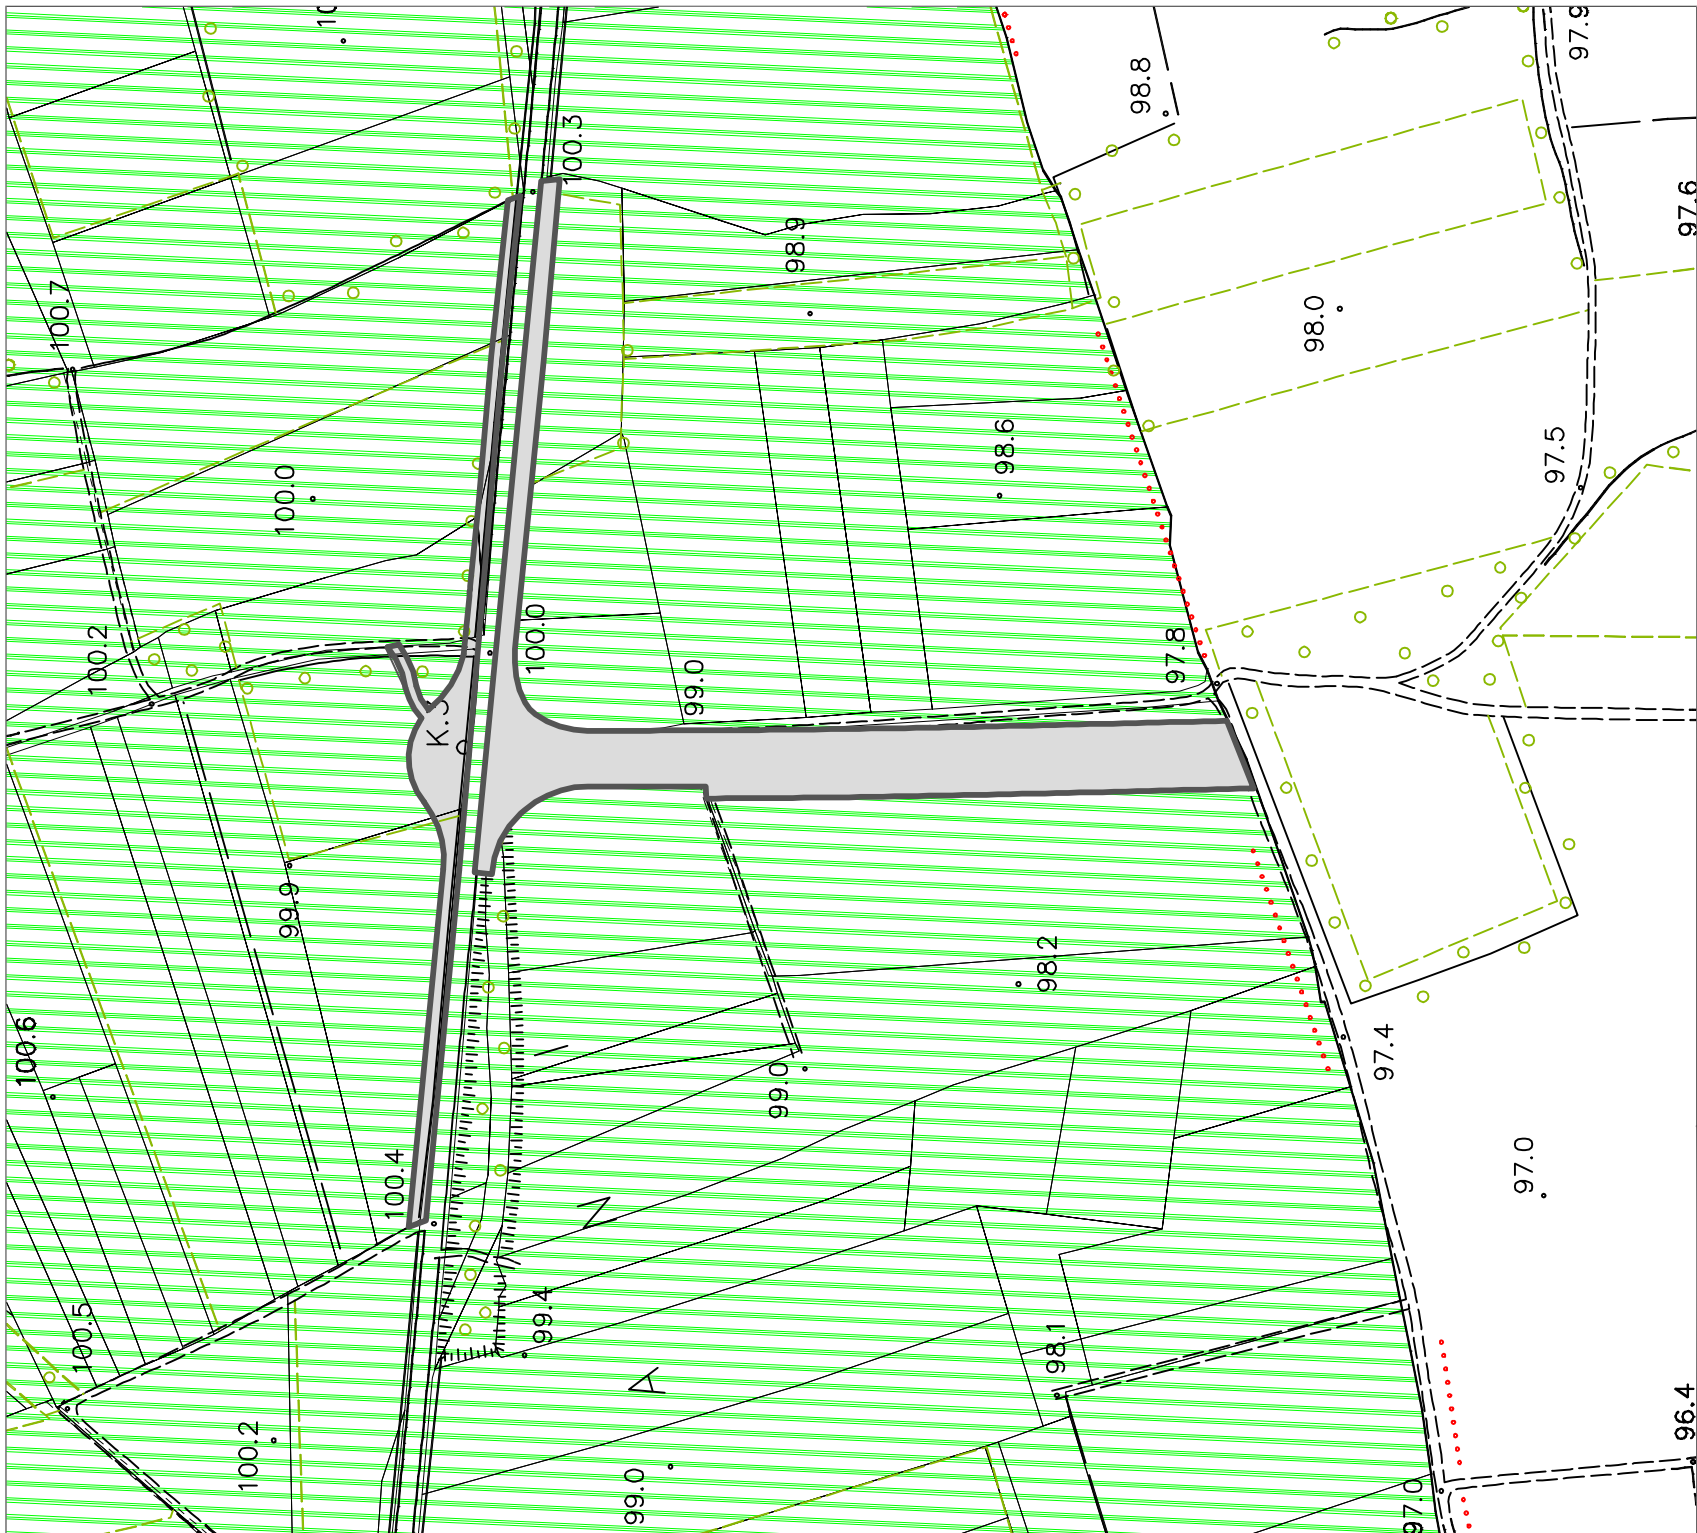

PRGC COMUNE DI FAGAGNA

E - ZONE AGRICOLE E FORESTALI

E5.1 - Campi di pianura marginali con fasce arborate - art. 32

ESPROPRI

AREE SOGGETTE A VINCOLO PREORDINATO D'ESPROPRIO




PRGC COMUNE DI FAGAGNA

E - ZONE AGRICOLE E FORESTALI

E5.1 - Campi di pianura marginali con fasce arborate - art. 32

R - VINCOLI

R1 - Fasce di rispetto stradale e impianti di depurazione (id) - art. 39

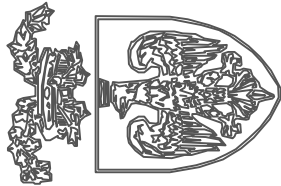

Regione Autonoma Friuli-Venezia Giulia

PROVINCIA DI UDINE

SERVIZIO VIABILITA' - PROGETTAZIONE E DIREZIONE LAVORI

Titolo:

Collegamento tra la S.P. 52 di Sedegliano e la S.P. 60 di Flaibano - 1° lotto funzionale.

Località:

Comuni di Basiliano e Fagagna

Progetto:

PROGETTO PRELIMINARE

TAV. Vf

TAVOLE PER VARIANTE AL PIANO FAGAGNA

Data:

Febbraio 2015

Progettazione: Servizio Viabilità - Progettazione e Direzione Lavori

Dirigente

Ing. Daniele Fabbro

R.U.P.

arch. Francesca Savola

Progettisti

Ing. Marco Domenighini

geom. Gianni Roviglio

La riproduzione del presente documento o rendeme noto il contenuto a terzi senza la preventiva autorizzazione e' vietato ai sensi delle Leggi in vigore