
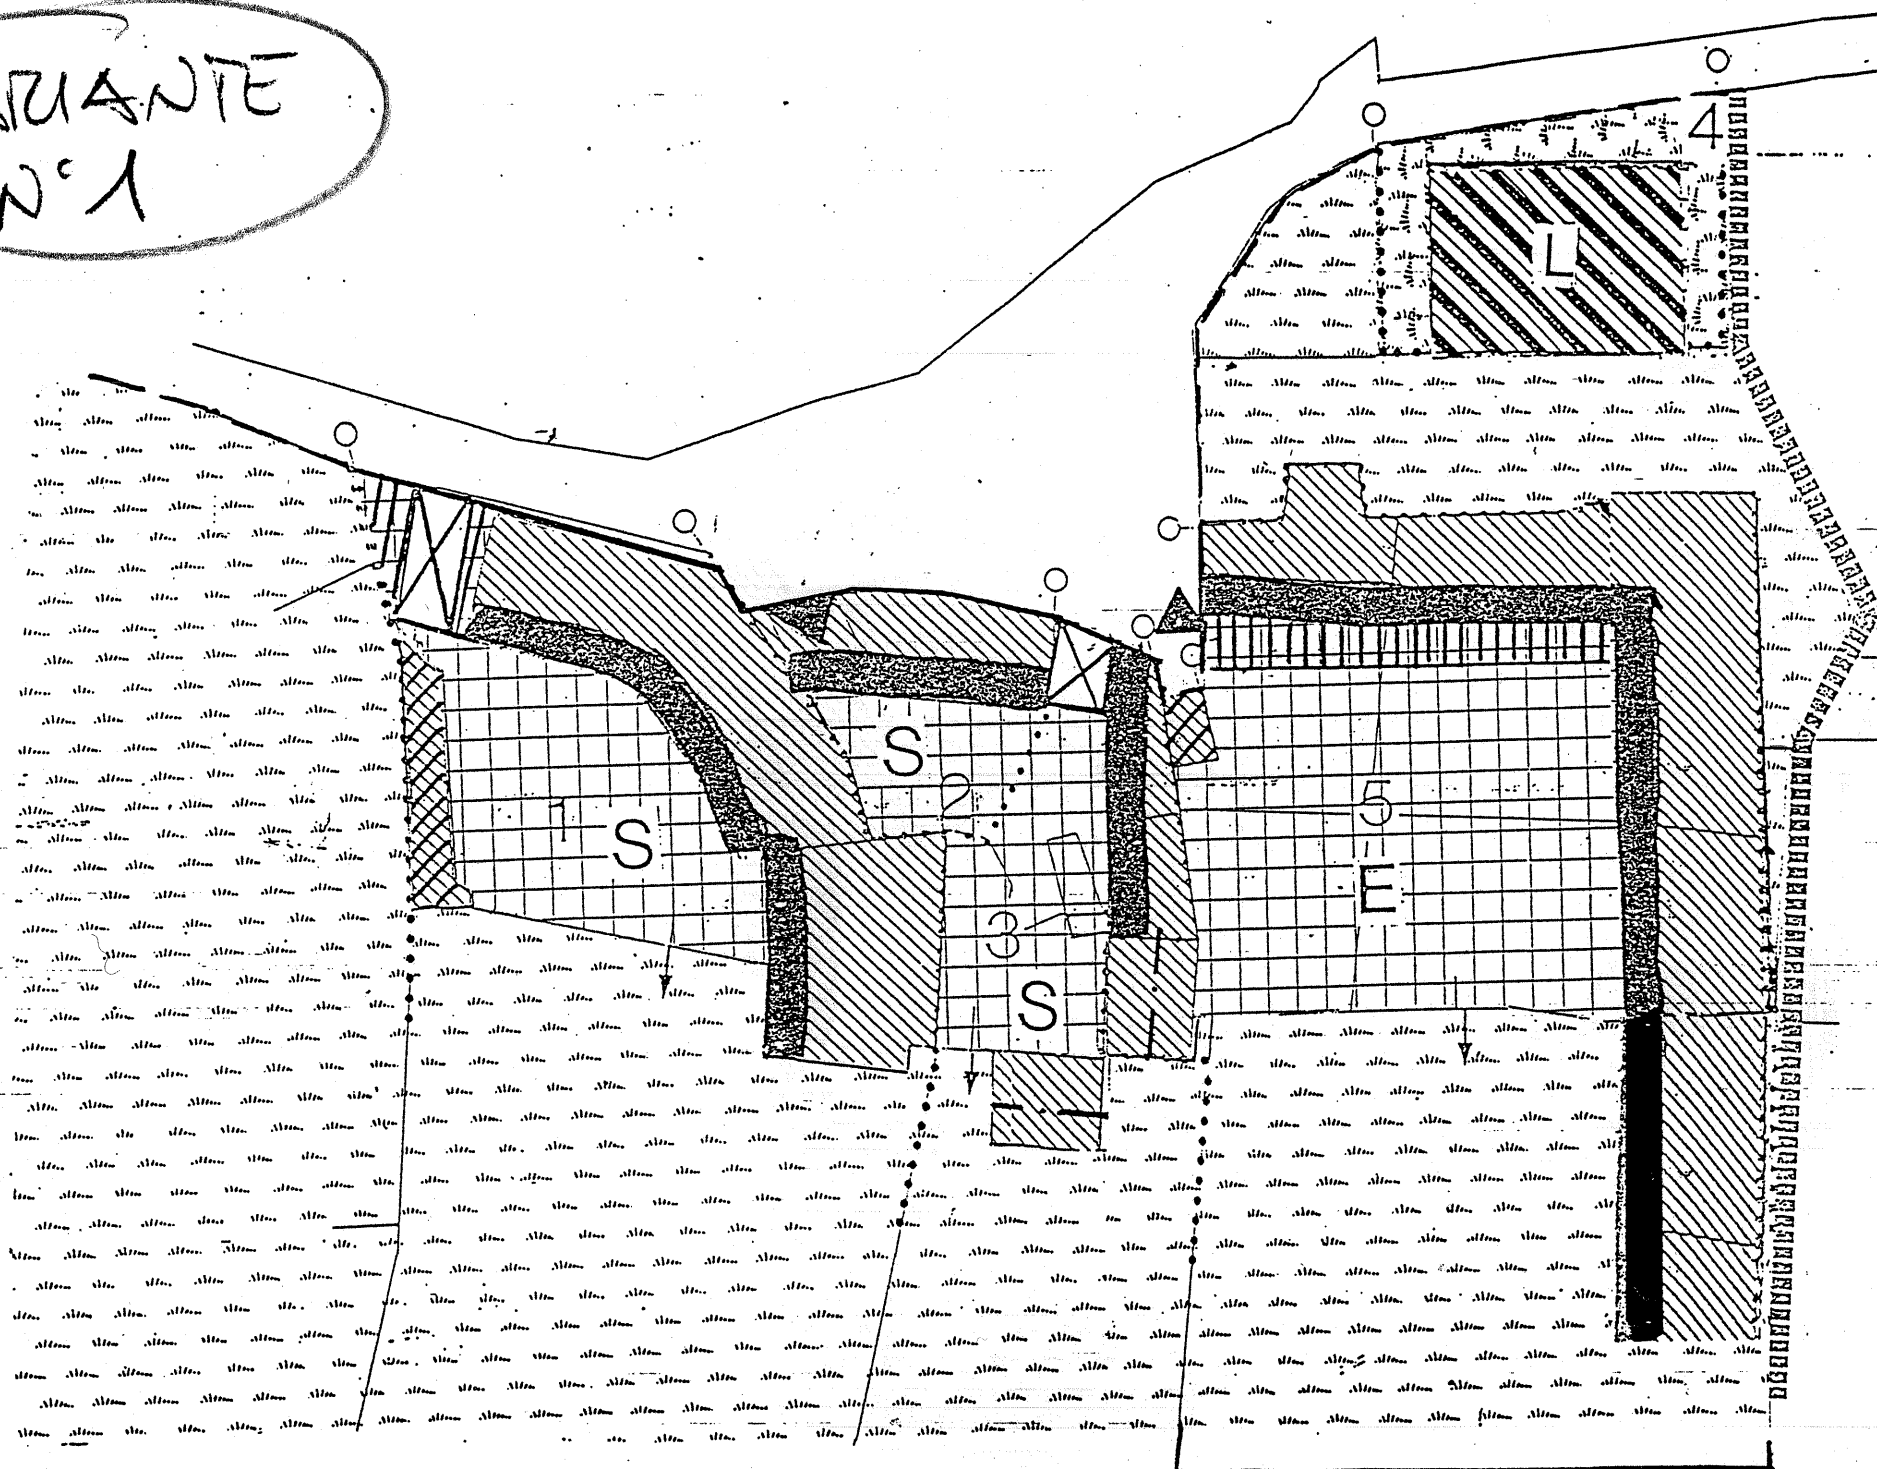


PROGETTO

VARIANTE
N° 1

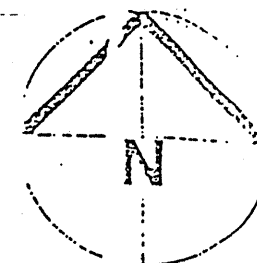

MODIFICAZIONI AL P.P. APPORTATE
DALLA VARIANTE
scala 1:500

progetto 3I

E' posta nel borgo di Riolo a sud di via Riolo. L'edificio che ospita la latteria nell'unità 4 é confermato, pur trattandosi di una tipologia a corpo aperto.

All'unità 1 é data facoltà di ampliare il volume esistente su via Riolo e creare un ingresso ad androne, a condizione di demolire il volume libero nella corte.

L'ampliamento é garantito anche nelle unità 3 e 5.