
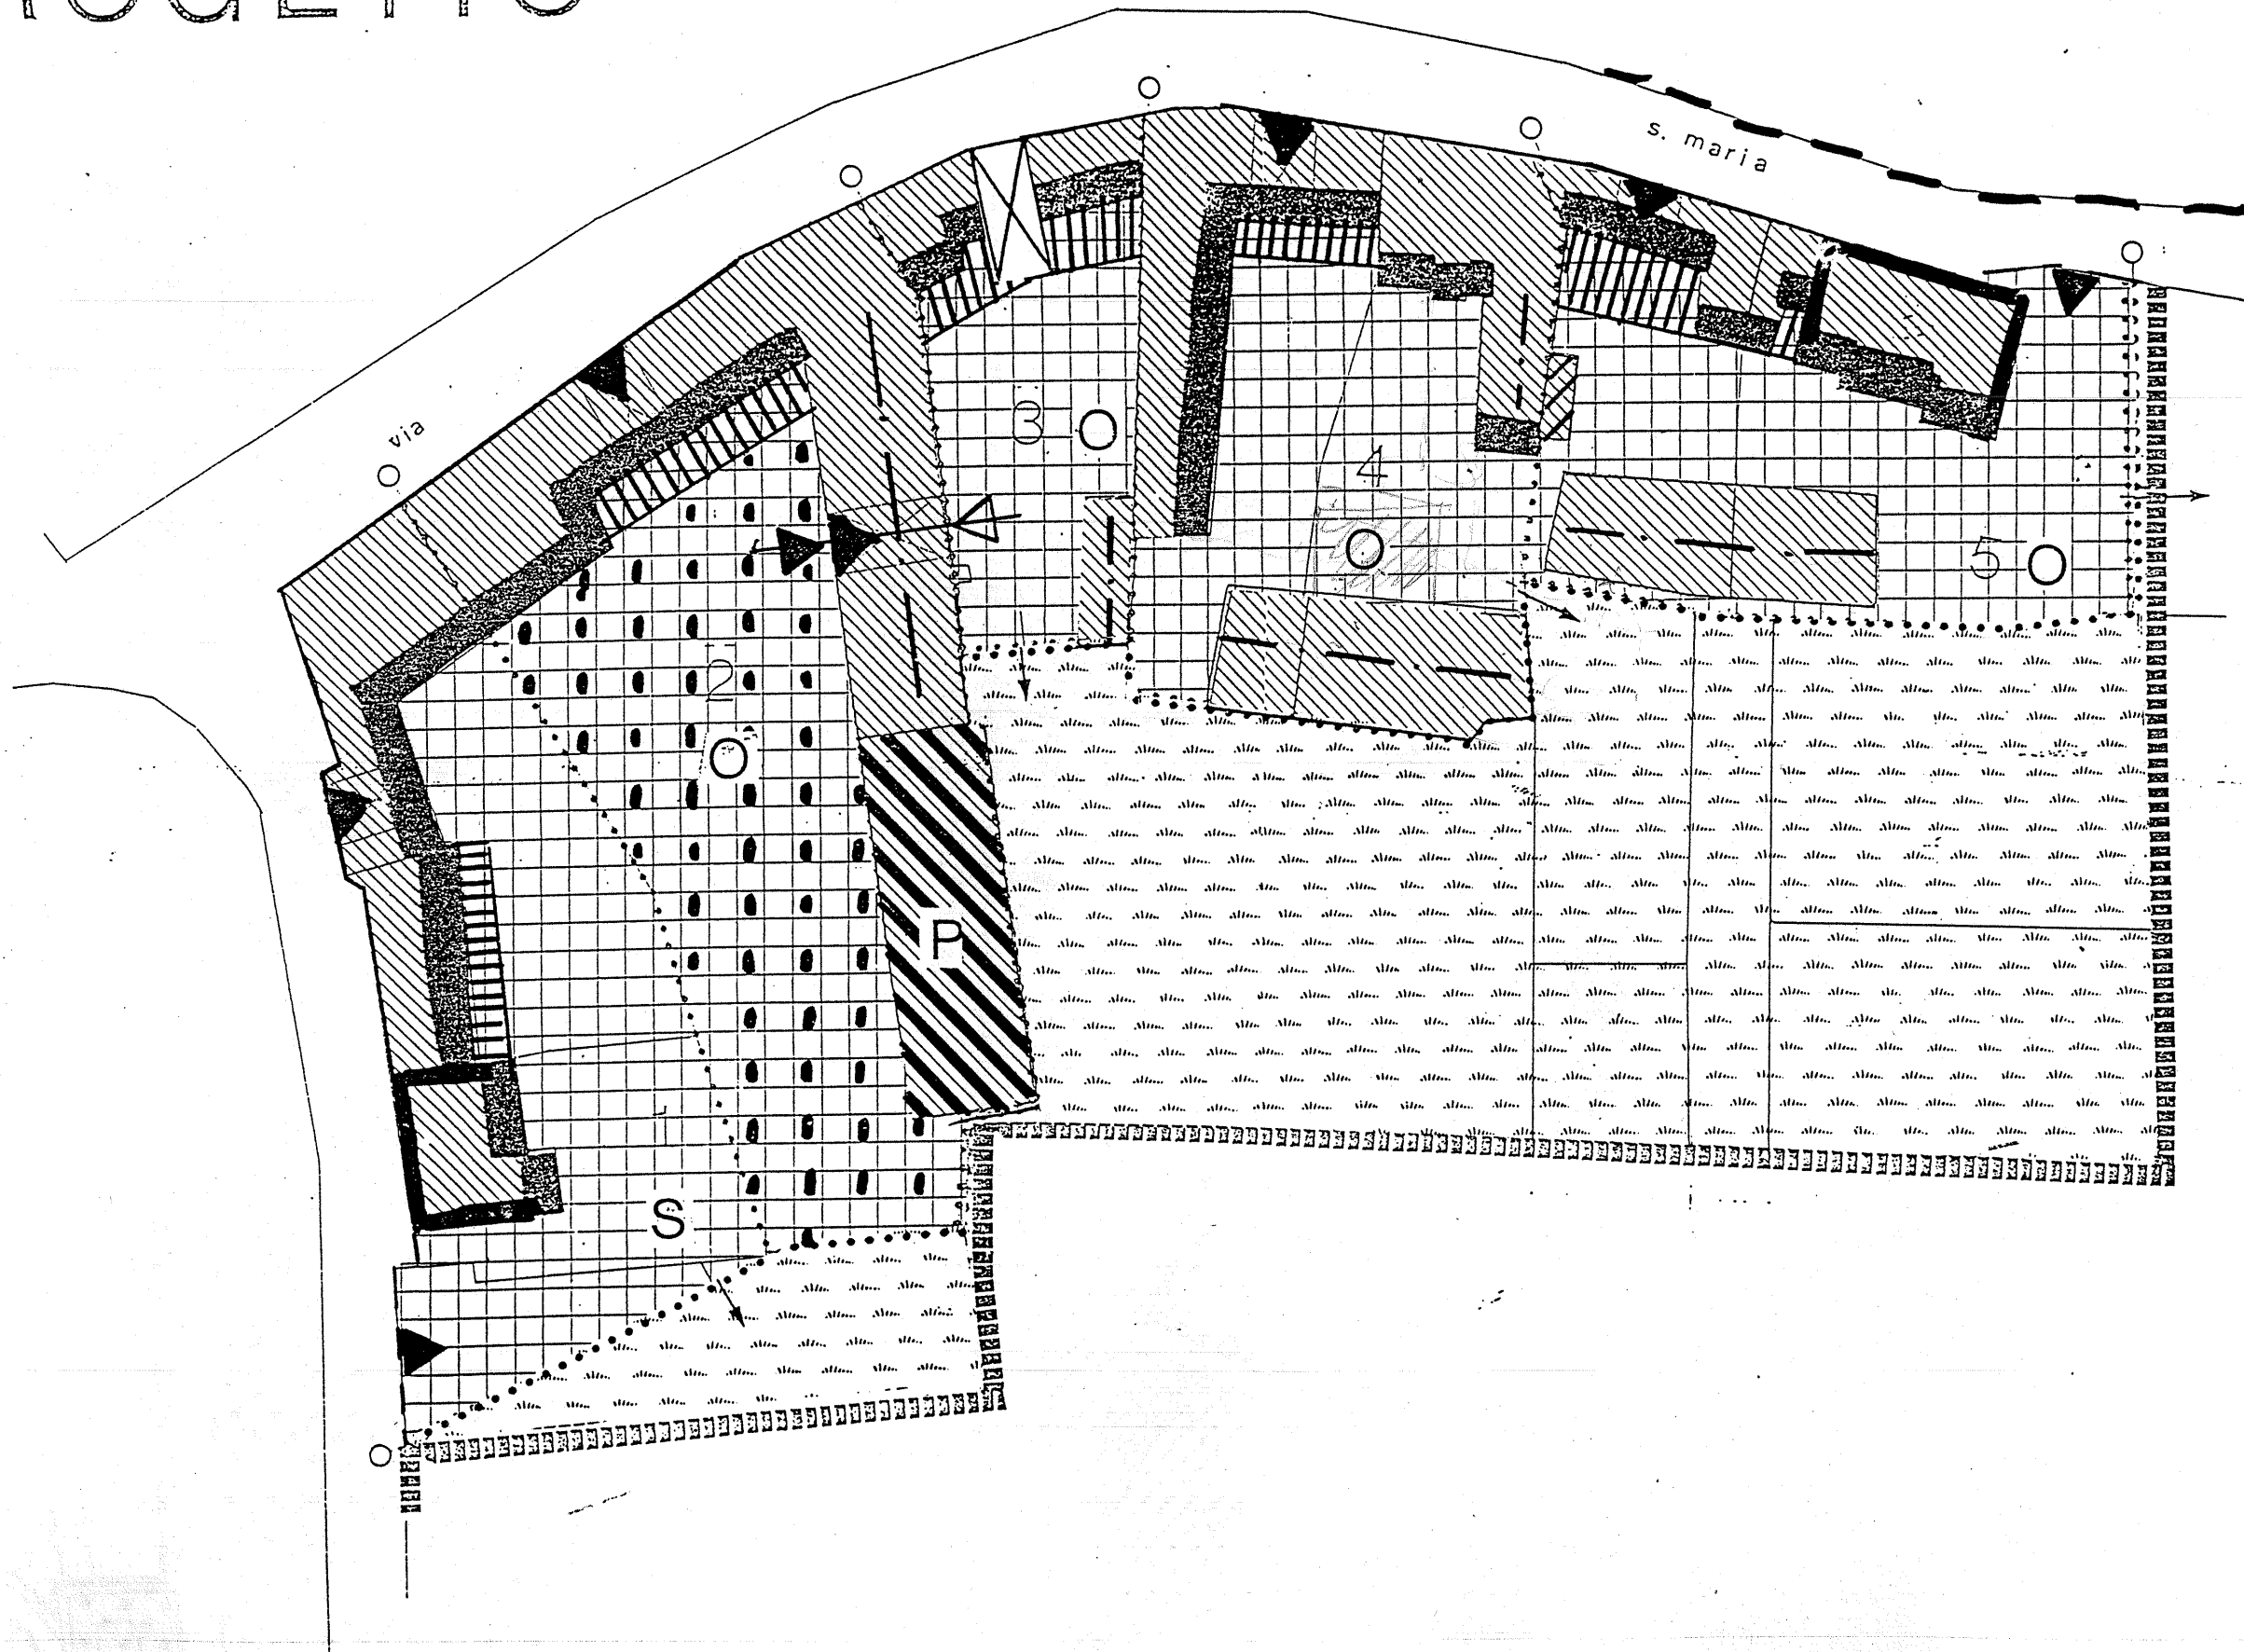


PROGETTO

FAGAGNA RIOLO 3L

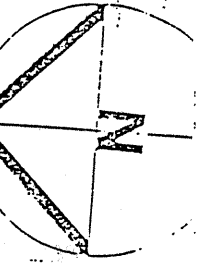

progetto 3L

Fa parte del nucleo storico di Riolo. E' concesso a tutte le unità un ampliamento dei volumi. Nell'unità 2 può essere abolita la servitù di passaggio a favore della 3, prevedendo un androne di progetto nel volume che si affaccia su via S. Maria.