


PROGETTO

FAGAGNA RIOLO 3M

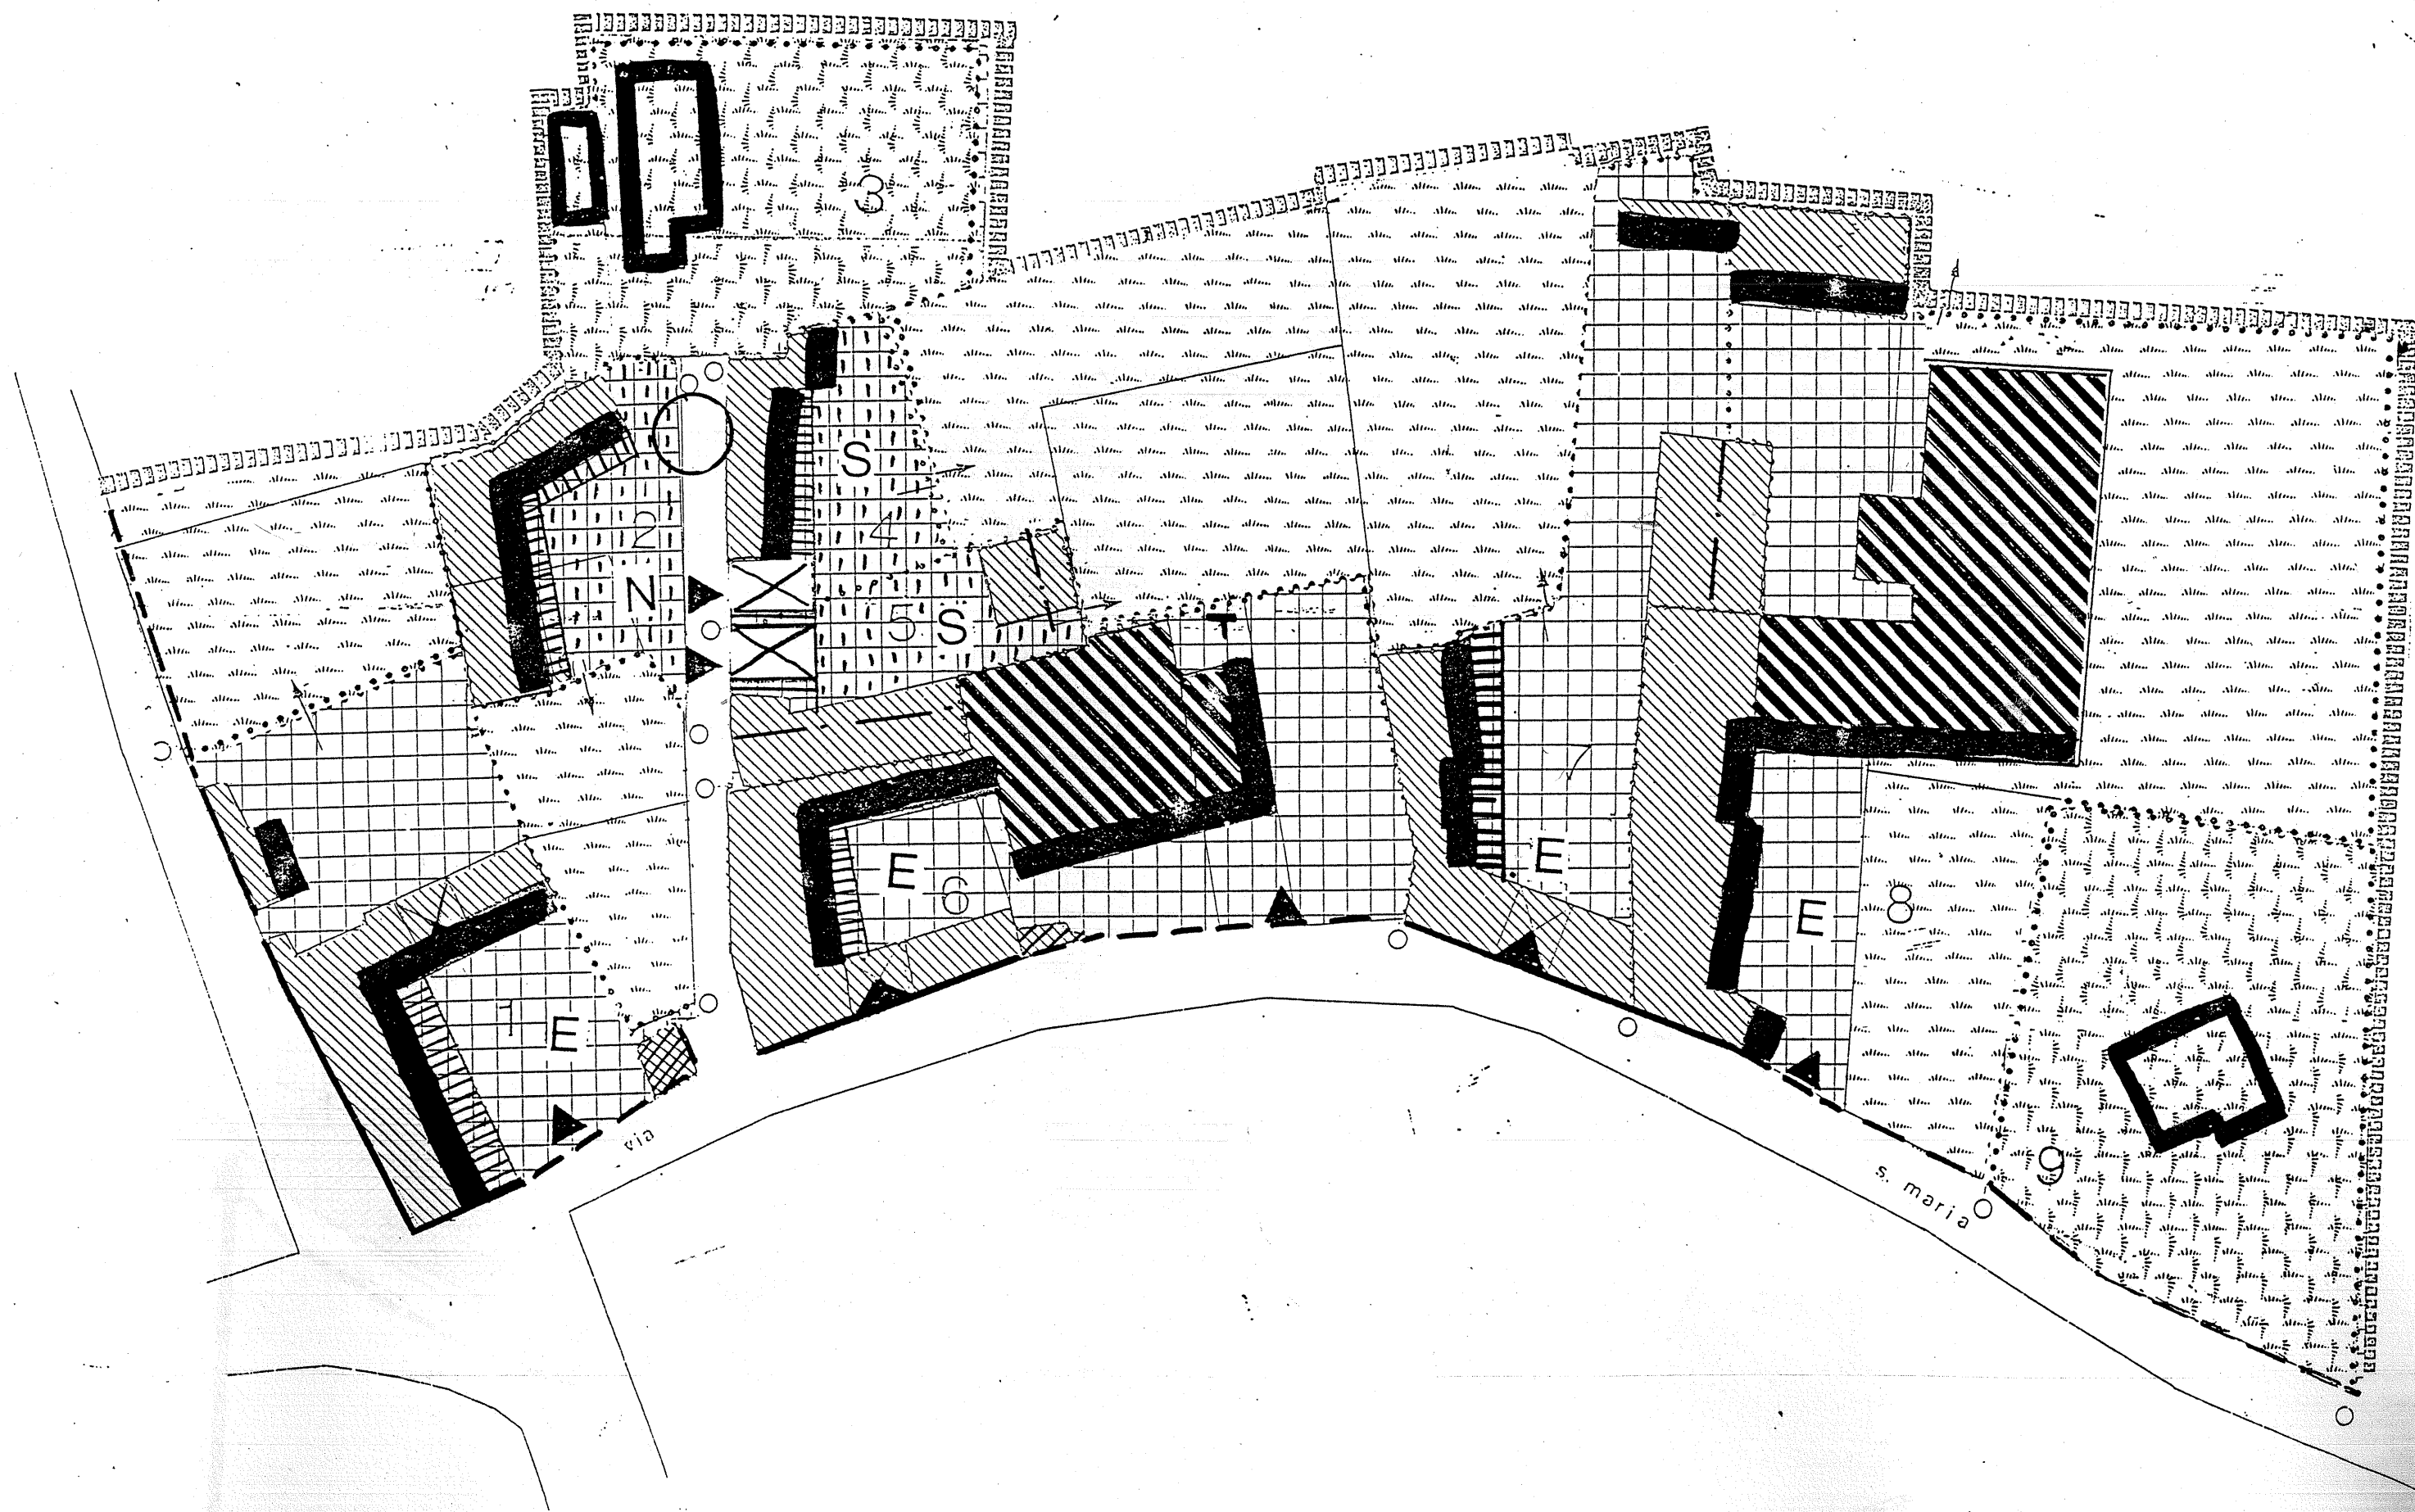

progetto 3M

Si localizza ad est di via S. Maria. Le due unità a corpo aperto n. 3 e 9 sono confermate. In testa alla penetrazione che serve le unità 2, 3, 4, 5 viene previsto un terminale con parcheggio.

unità n. 6 - esposto n. 55

La realizzazione di stalle di grande dimensione (un ordine di 300 mq) con forma quadrata all'interno delle corti preesistenti, determina una situazione di contrasto ambientale, sia interna, copertura della corte e sua pratica eliminazione, che sterna, contatto della stalla in questione con le corti contigui. Il P.P., a fronte della richiesta di ulteriore espansione, propone che si proceda ai sensi della prescrizione E.3.1 del quaderno delle norme tecniche.

unità n. 8 - esposto n. 86

Rispetto al precedente caso n. 6, l'ampliamento è ammissibile dato che la stalla si trova a contatto con la zona E7 di P.R.G.