

COMUNE DI FAGAGNA
PROVINCIA DI UDINE
REGIONE AUTONOMA FRIULI VENEZIA GIULIA

105

PROFILO N. 01

ditta : Società agricola VICARIO

PAC di iniziativa privata denominato "Vicario" propedeutico alla realizzazione di un allevamento avicolo di galline ovaiole a terra

indirizzo: VIA PLASENCIS

Foglio 31, Mappale 143-144-145-169-202-170-171

PROFILI TERRENO STATO ATTUALE


SCALA, 1:400

Settembre 2018


Il progettista:

Firma del richiedente


Revisions:

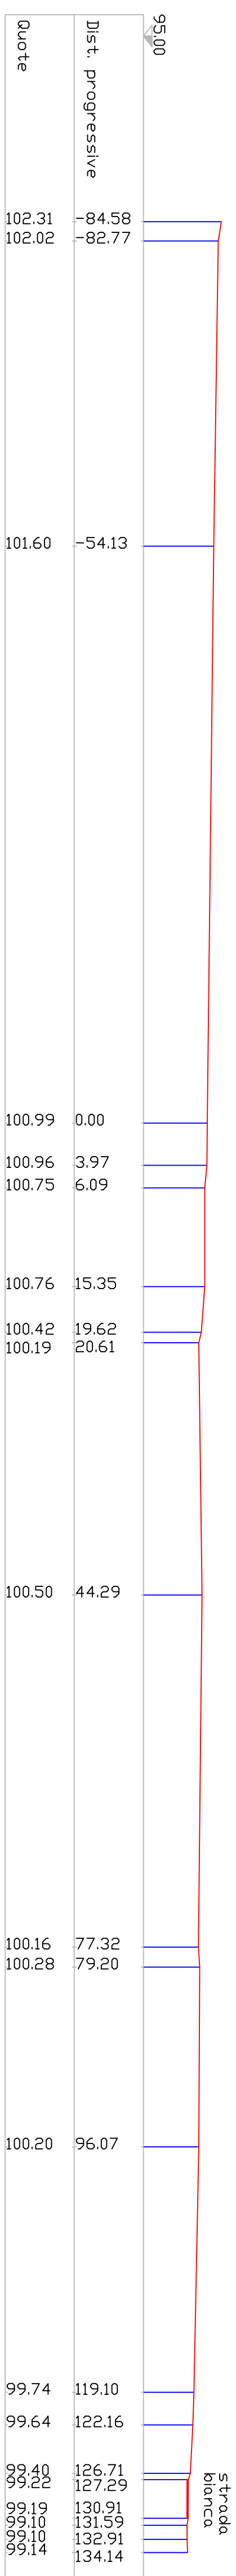


PROFILO N. 02

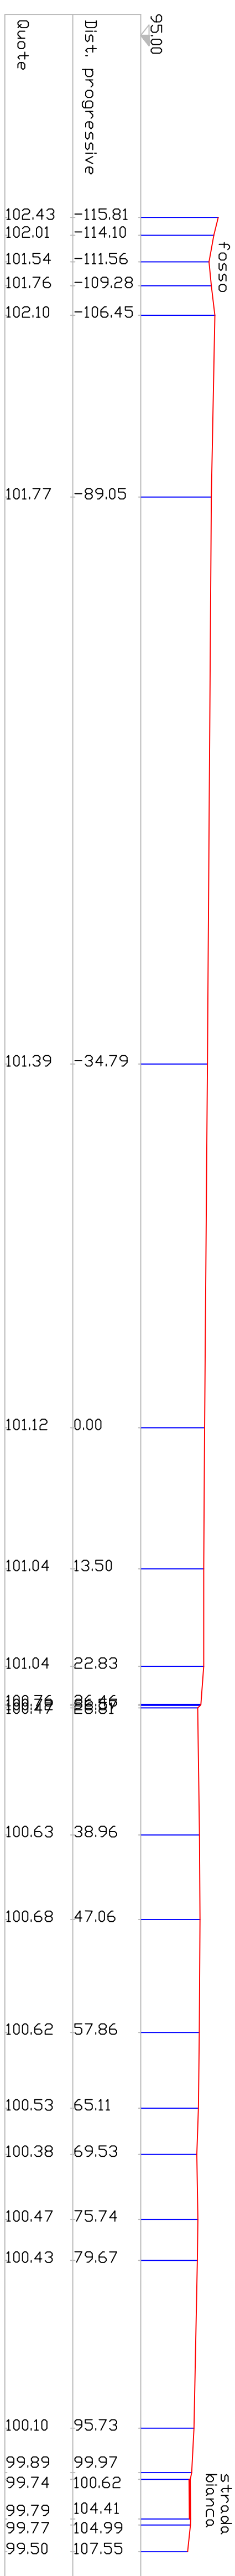


PROFILO N. 3

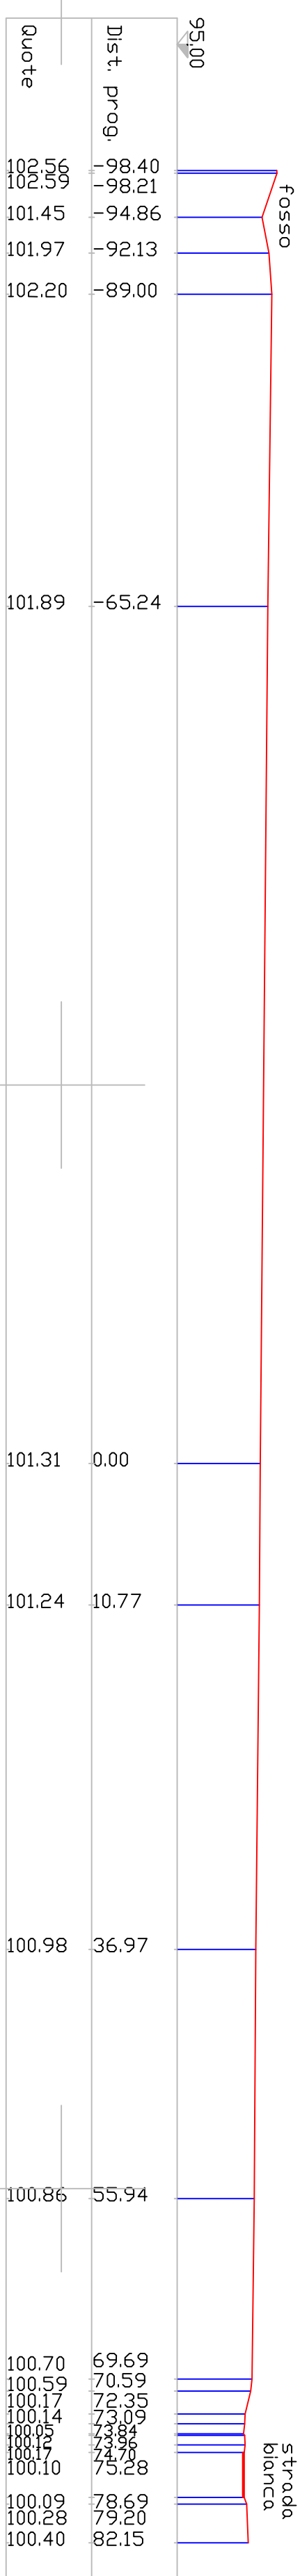


PROFILO N. 4

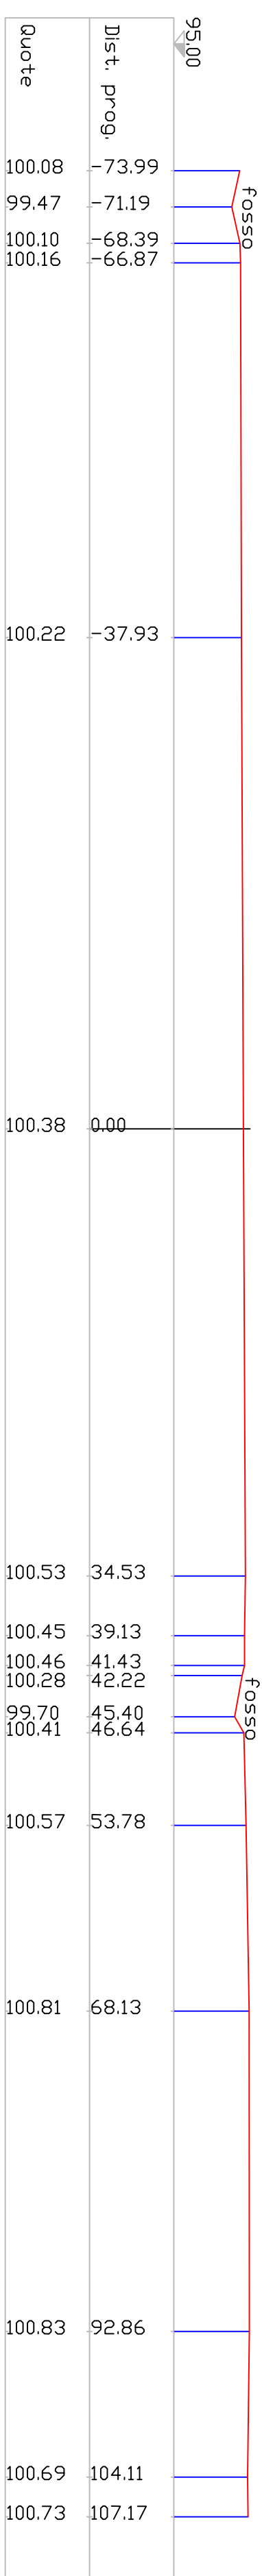

PROFILO N. 5

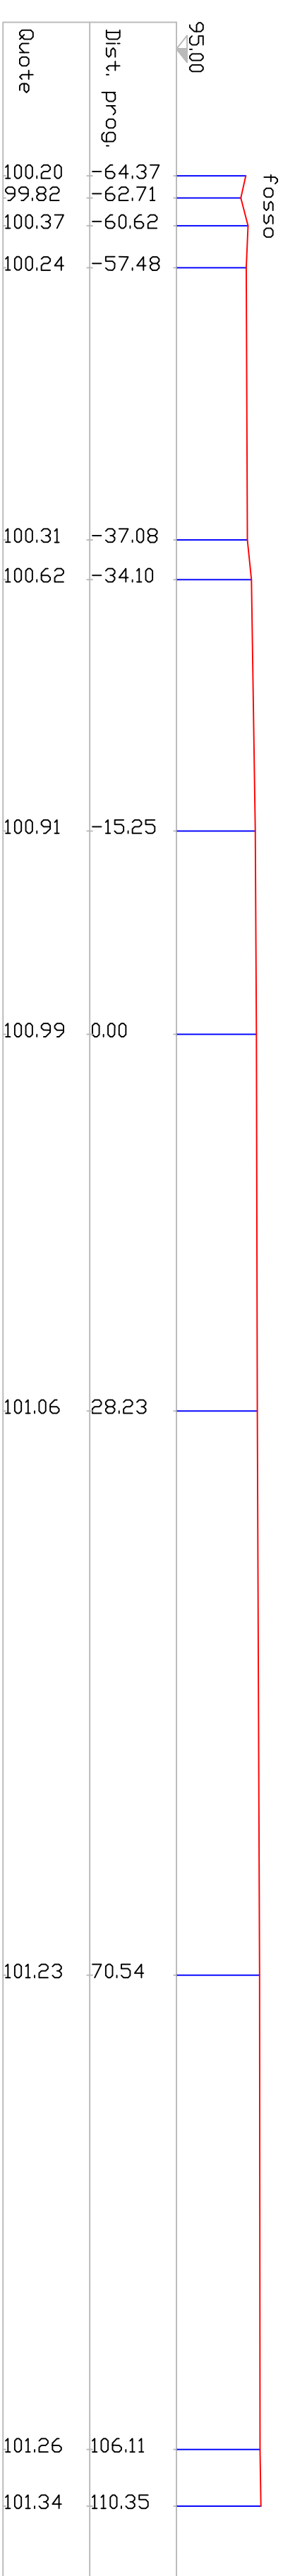

PROFILO N. 6

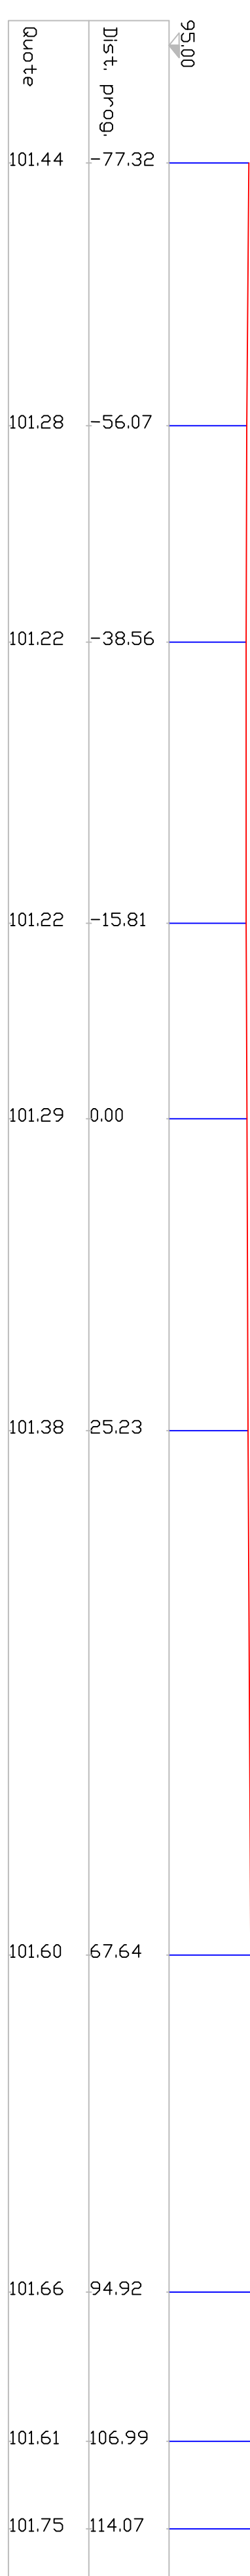

PROFILO N. 7

