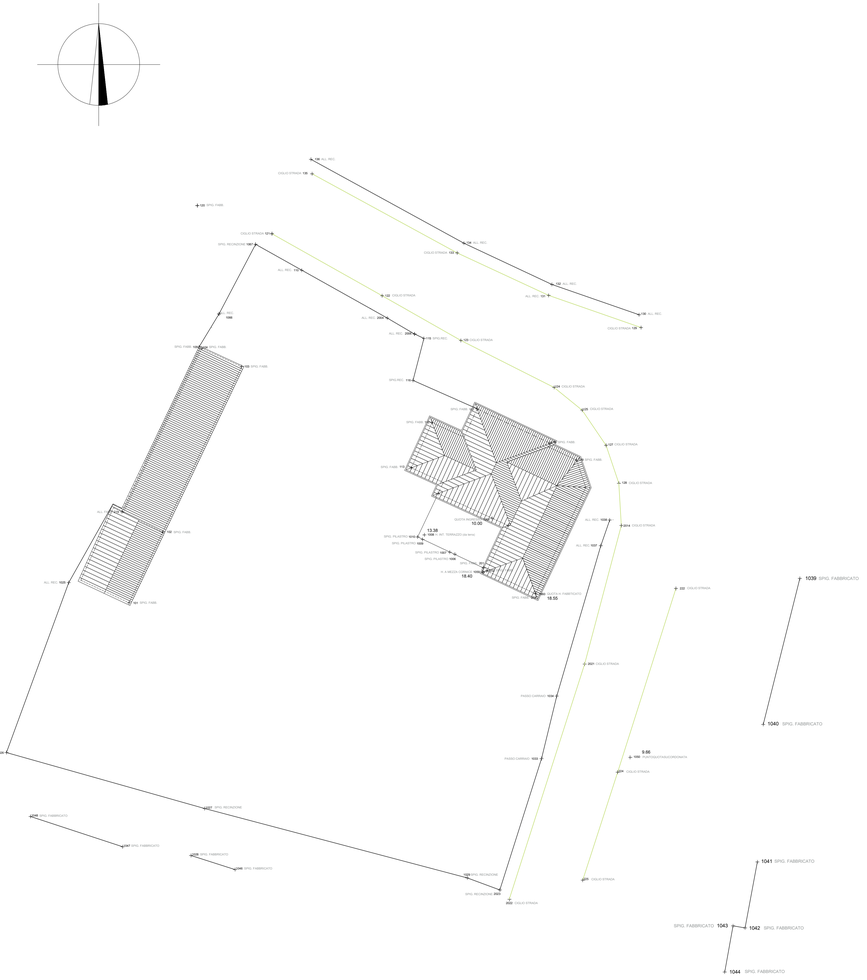

RILIEVO PLANIMETRICO - Scala 1:200

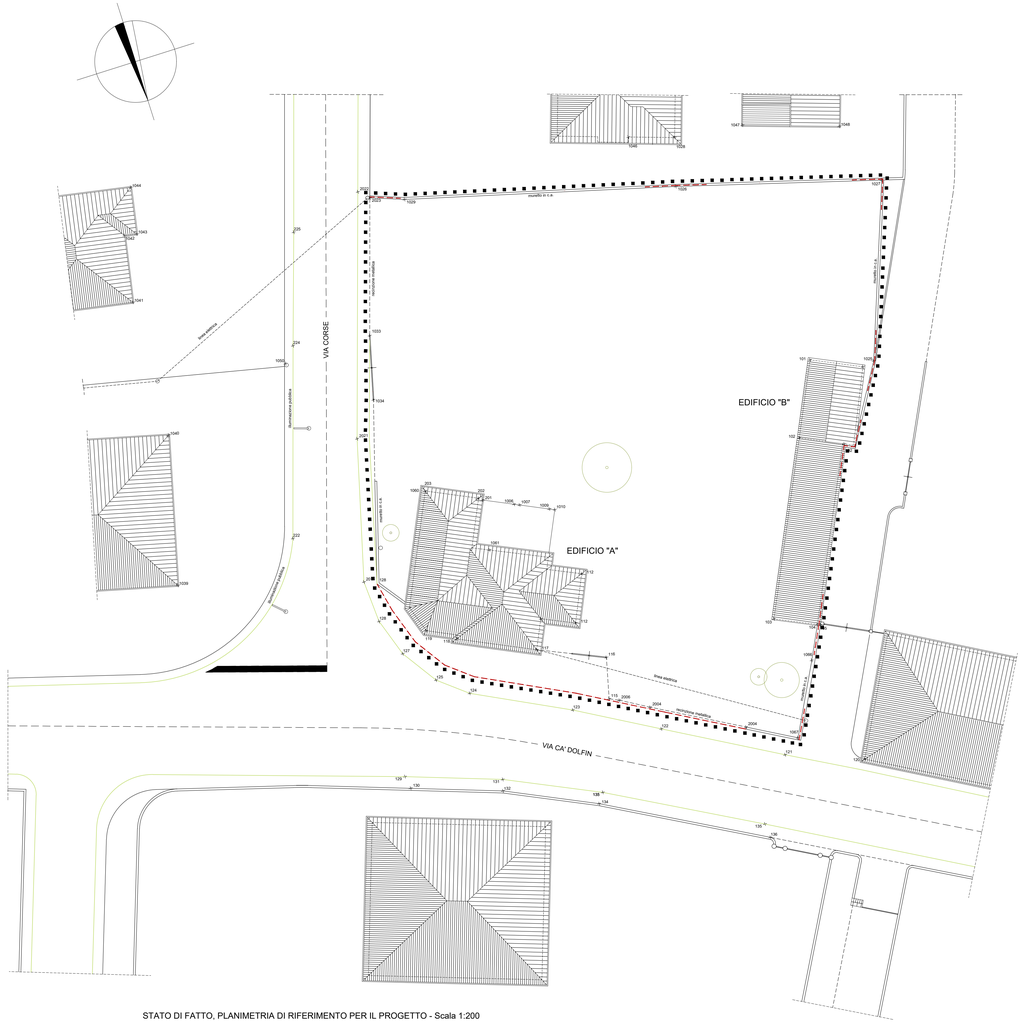

STATO DI FATTO, PLANIMETRIA DI RIFERIMENTO PER IL PROGETTO - Scala 1:200

Perimetro dell'area di proprieta' - superficie mq 2.308,55

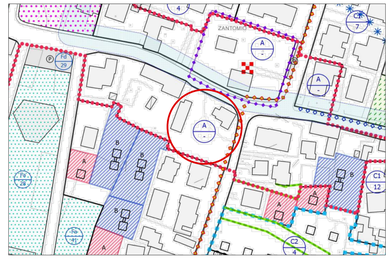

ESTRATTO DI P.R.G. - Scala 1: 2000 (Il cerchio rosso individua l'area di intervento)

Perimetro del Centro Storico

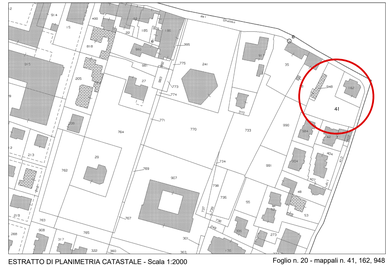

ESTRATTO DI PLANIMETRIA CATASTALE - Scala 1:2000 Foglio n. 20 - mappali n. 41, 162, 948

(Il cerchio rosso individua l'area di intervento)

P.R.G. - variante Comma 4, art 50 L.R.61/85 - Scheda n. 7 - Scala 1: 1000 (Il cerchio rosso individua l'area di intervento)

(d) Unità Minima d'Intervento "d"

COMUNE DI VILLA DEL CONTE

committente

Sigg. PIERLUIGI CACCARO
LUIGINA CACCARO
MAURIZIO CACCARO
ROBERTO CACCARO
MARILENA CACCARO

denominazione del lavoro

UNITA' MINIMA D'INTERVENTO "d": PIANO DI RECUPERO

denominazione della tavola

STATO DI FATTO: RILIEVO PLANIMETRICO e PLANIMETRIA DI RIFERIMENTO

Tav n° 1

progetto: arch. Gianfranco Camporese, riviera A. Mussato n.103, 35139 Padova - tel e fax 049.8753206
con: dott. Andrea Belloni

Novembre 2022