


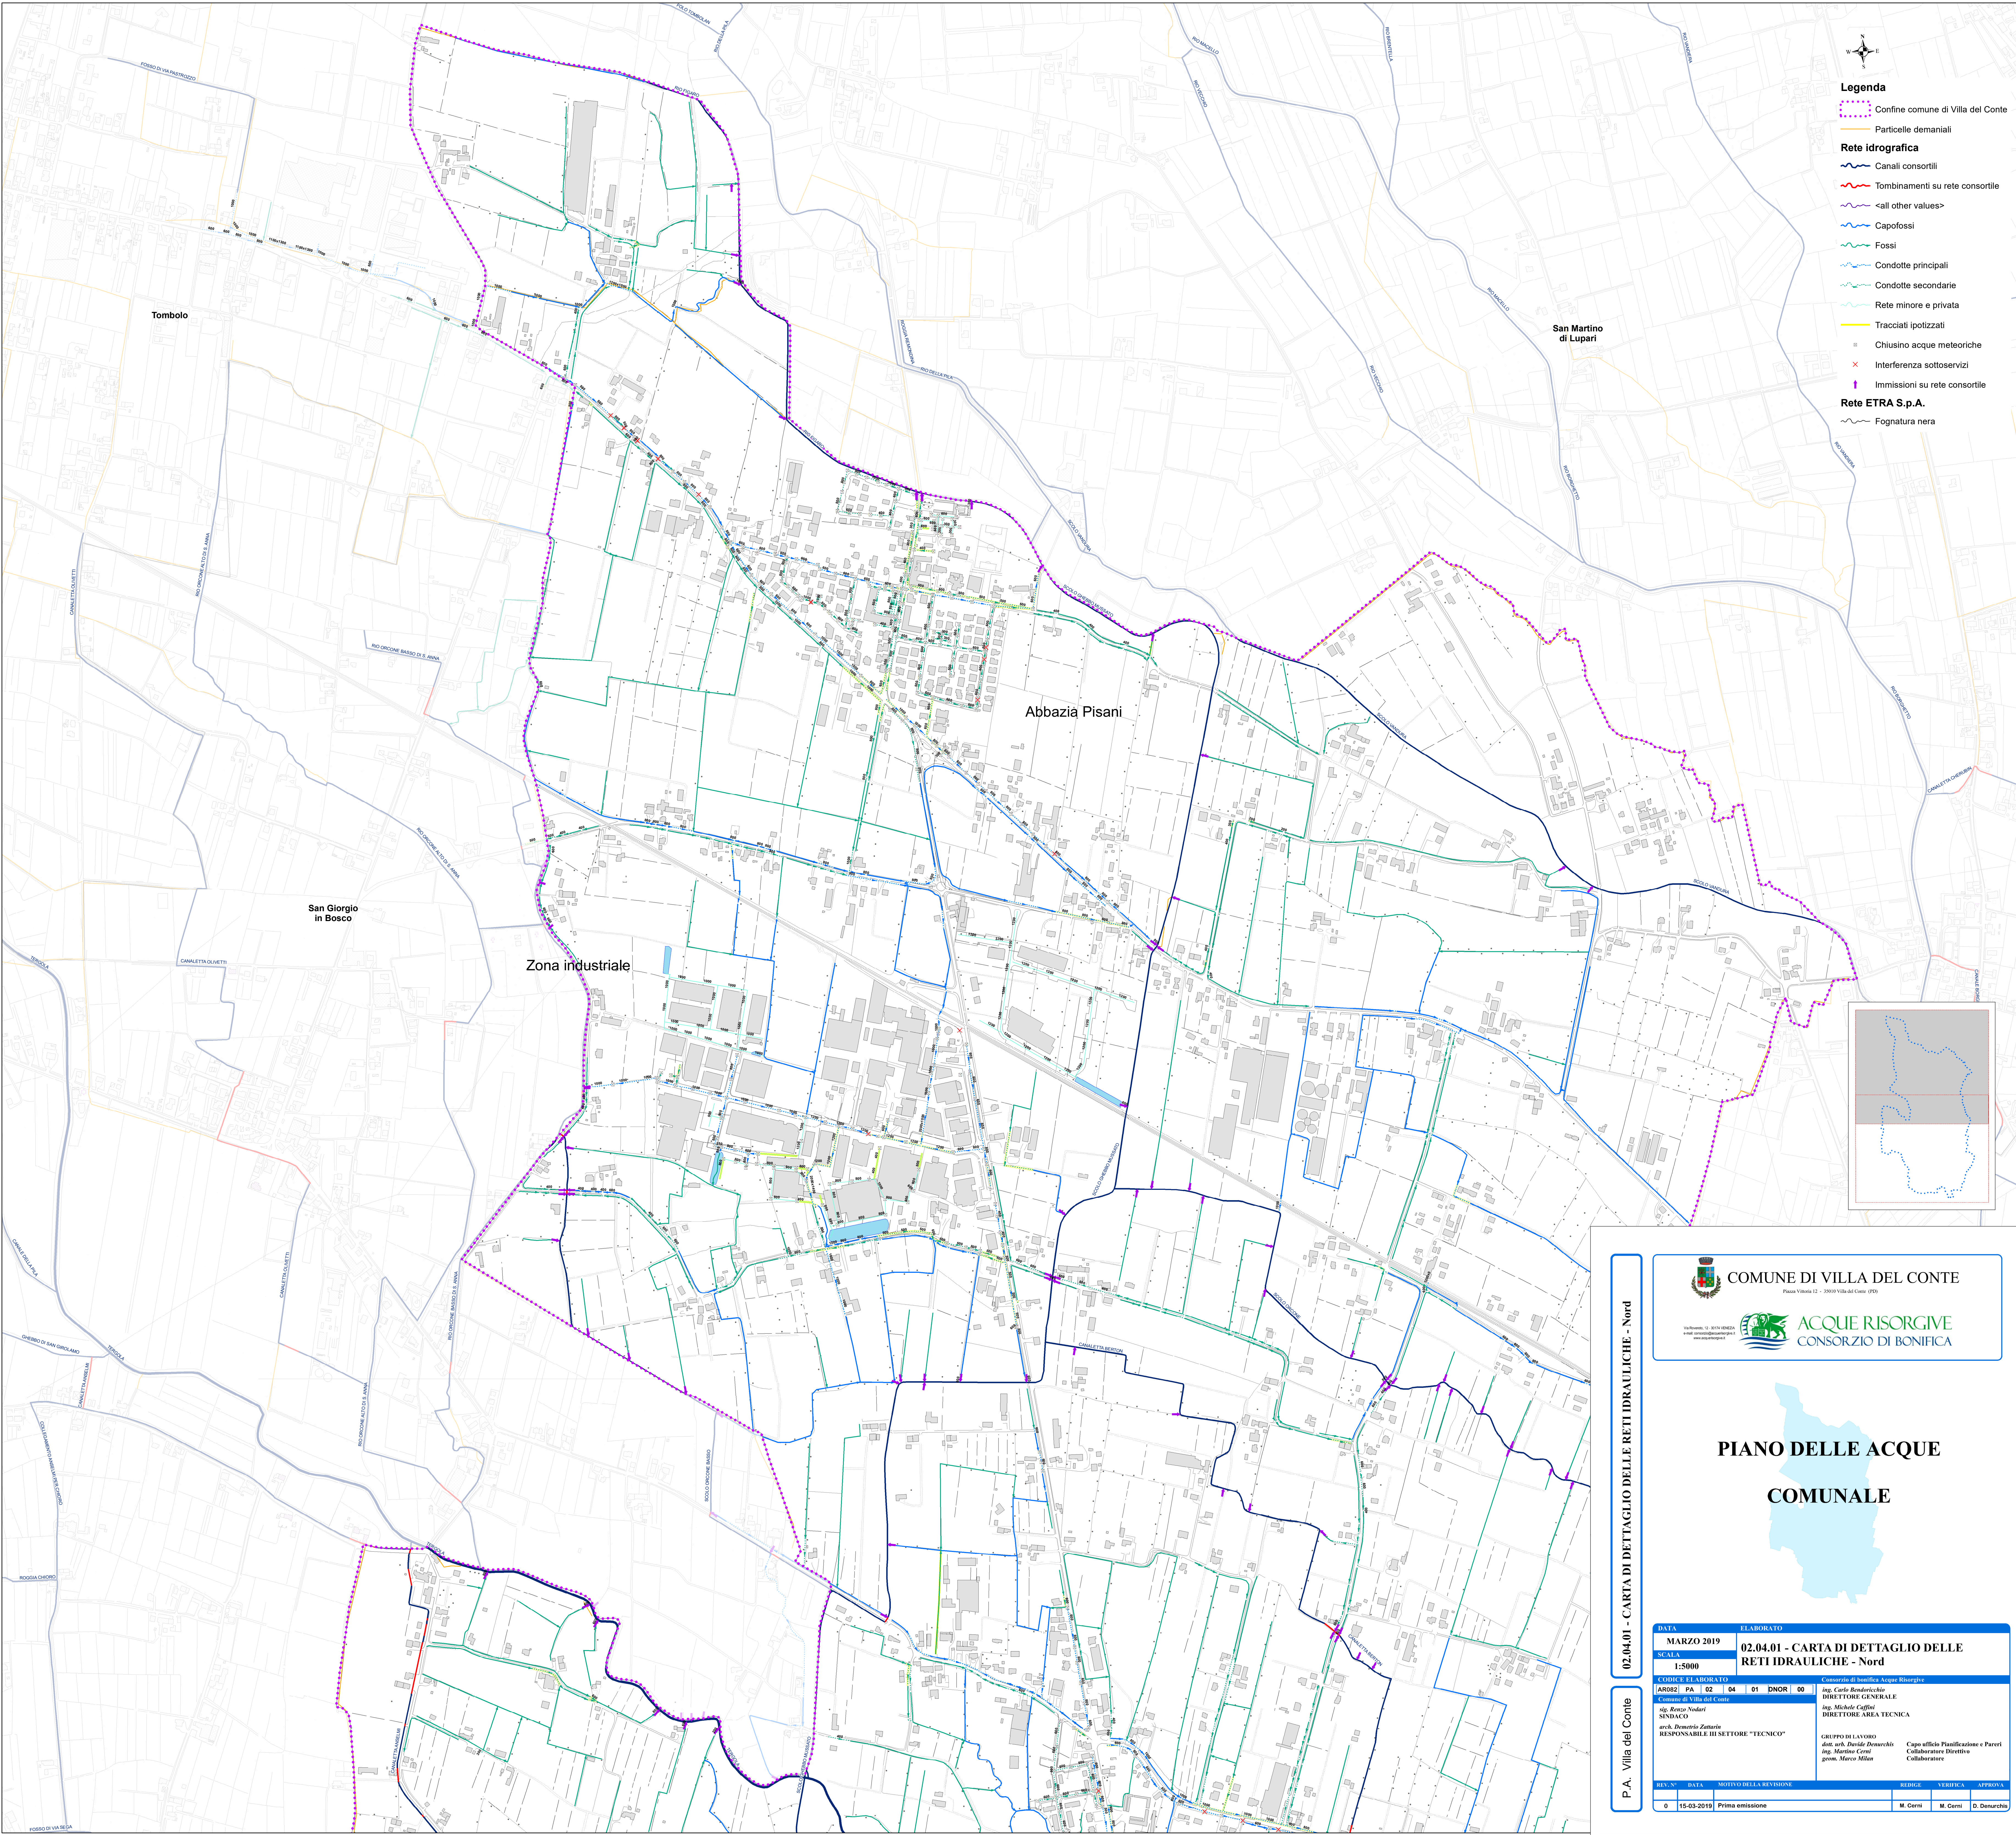

Legenda


- Confine comune di Villa del Conte
- Particelle demaniali

Rete idrografica

- Canali consortili
- Tombinamenti su rete consortile
- <all other values>
- Capofossi
- Fossi
- Condotte principali
- Condotte secondarie
- Rete minore e privata
- Tracciati ipotizzati
- Chiusino acque meteoriche
- Interferenza sottoservizi
- Immissioni su rete consortile

Rete ETRA S.p.A.

- Fognatura nera

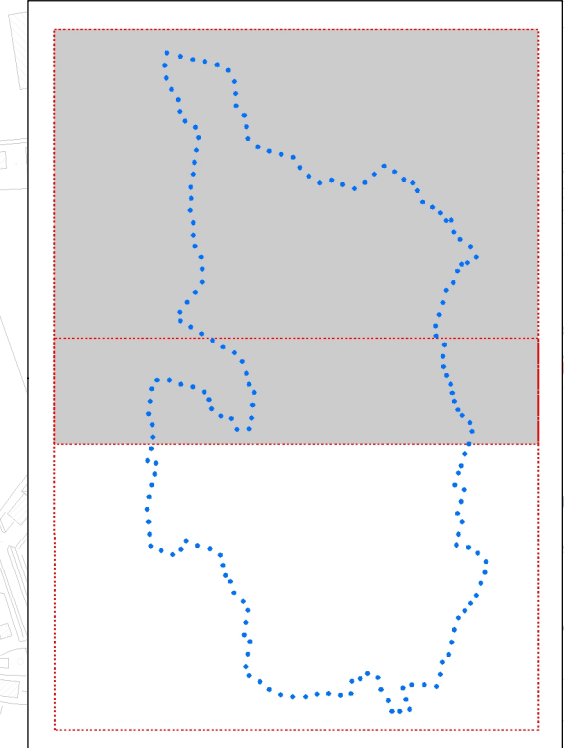

COMUNE DI VILLA DEL CONTE
Piazza Vittoria 12 - 35010 Villa del Conte (PD)

ACQUE RISORGIVE
CONSORZIO DI BONIFICA

PIANO DELLE ACQUE

COMUNALE

DATA		ELABORATO			
MARZO 2019		02.04.01 - CARTA DI DETTAGLIO DELLE	RETI IDRAULICHE - Nord		
SCALA		1:5000			
CODICE ELABORATO		ARORE PA 1 02 04 01 DNOR 00			
ARORE PA 1 02 04 01 DNOR 00		Comune di Villa del Conte			
Ing. Renzo Nodari SINDACO		Ing. Carlo Rinaldi DIRETTORE GENERALE			
Ing. Roberto Zattaria RESPONSABILE III SETTORE "TECNICO"		Ing. Michele Caffari DIRETTORE AREA TECNICA			
GRUPPO DI LAVORO		Capo ufficio Pianificazione e Progetti			
dot. arch. Daniele Demarchis		Ing. Massimo Cerri			
Ing. Massimo Cerri		Collaboratore Direttivo			
gov. Marco Milan		Collaboratore			
REV. N°	DATA	MOTIVO DELLA REVISIONE	REDIGE	VERIFICA	APPROVA
0	15-03-2019	Prima emissione	M. Cerri	M. Cerri	D. Demarchis