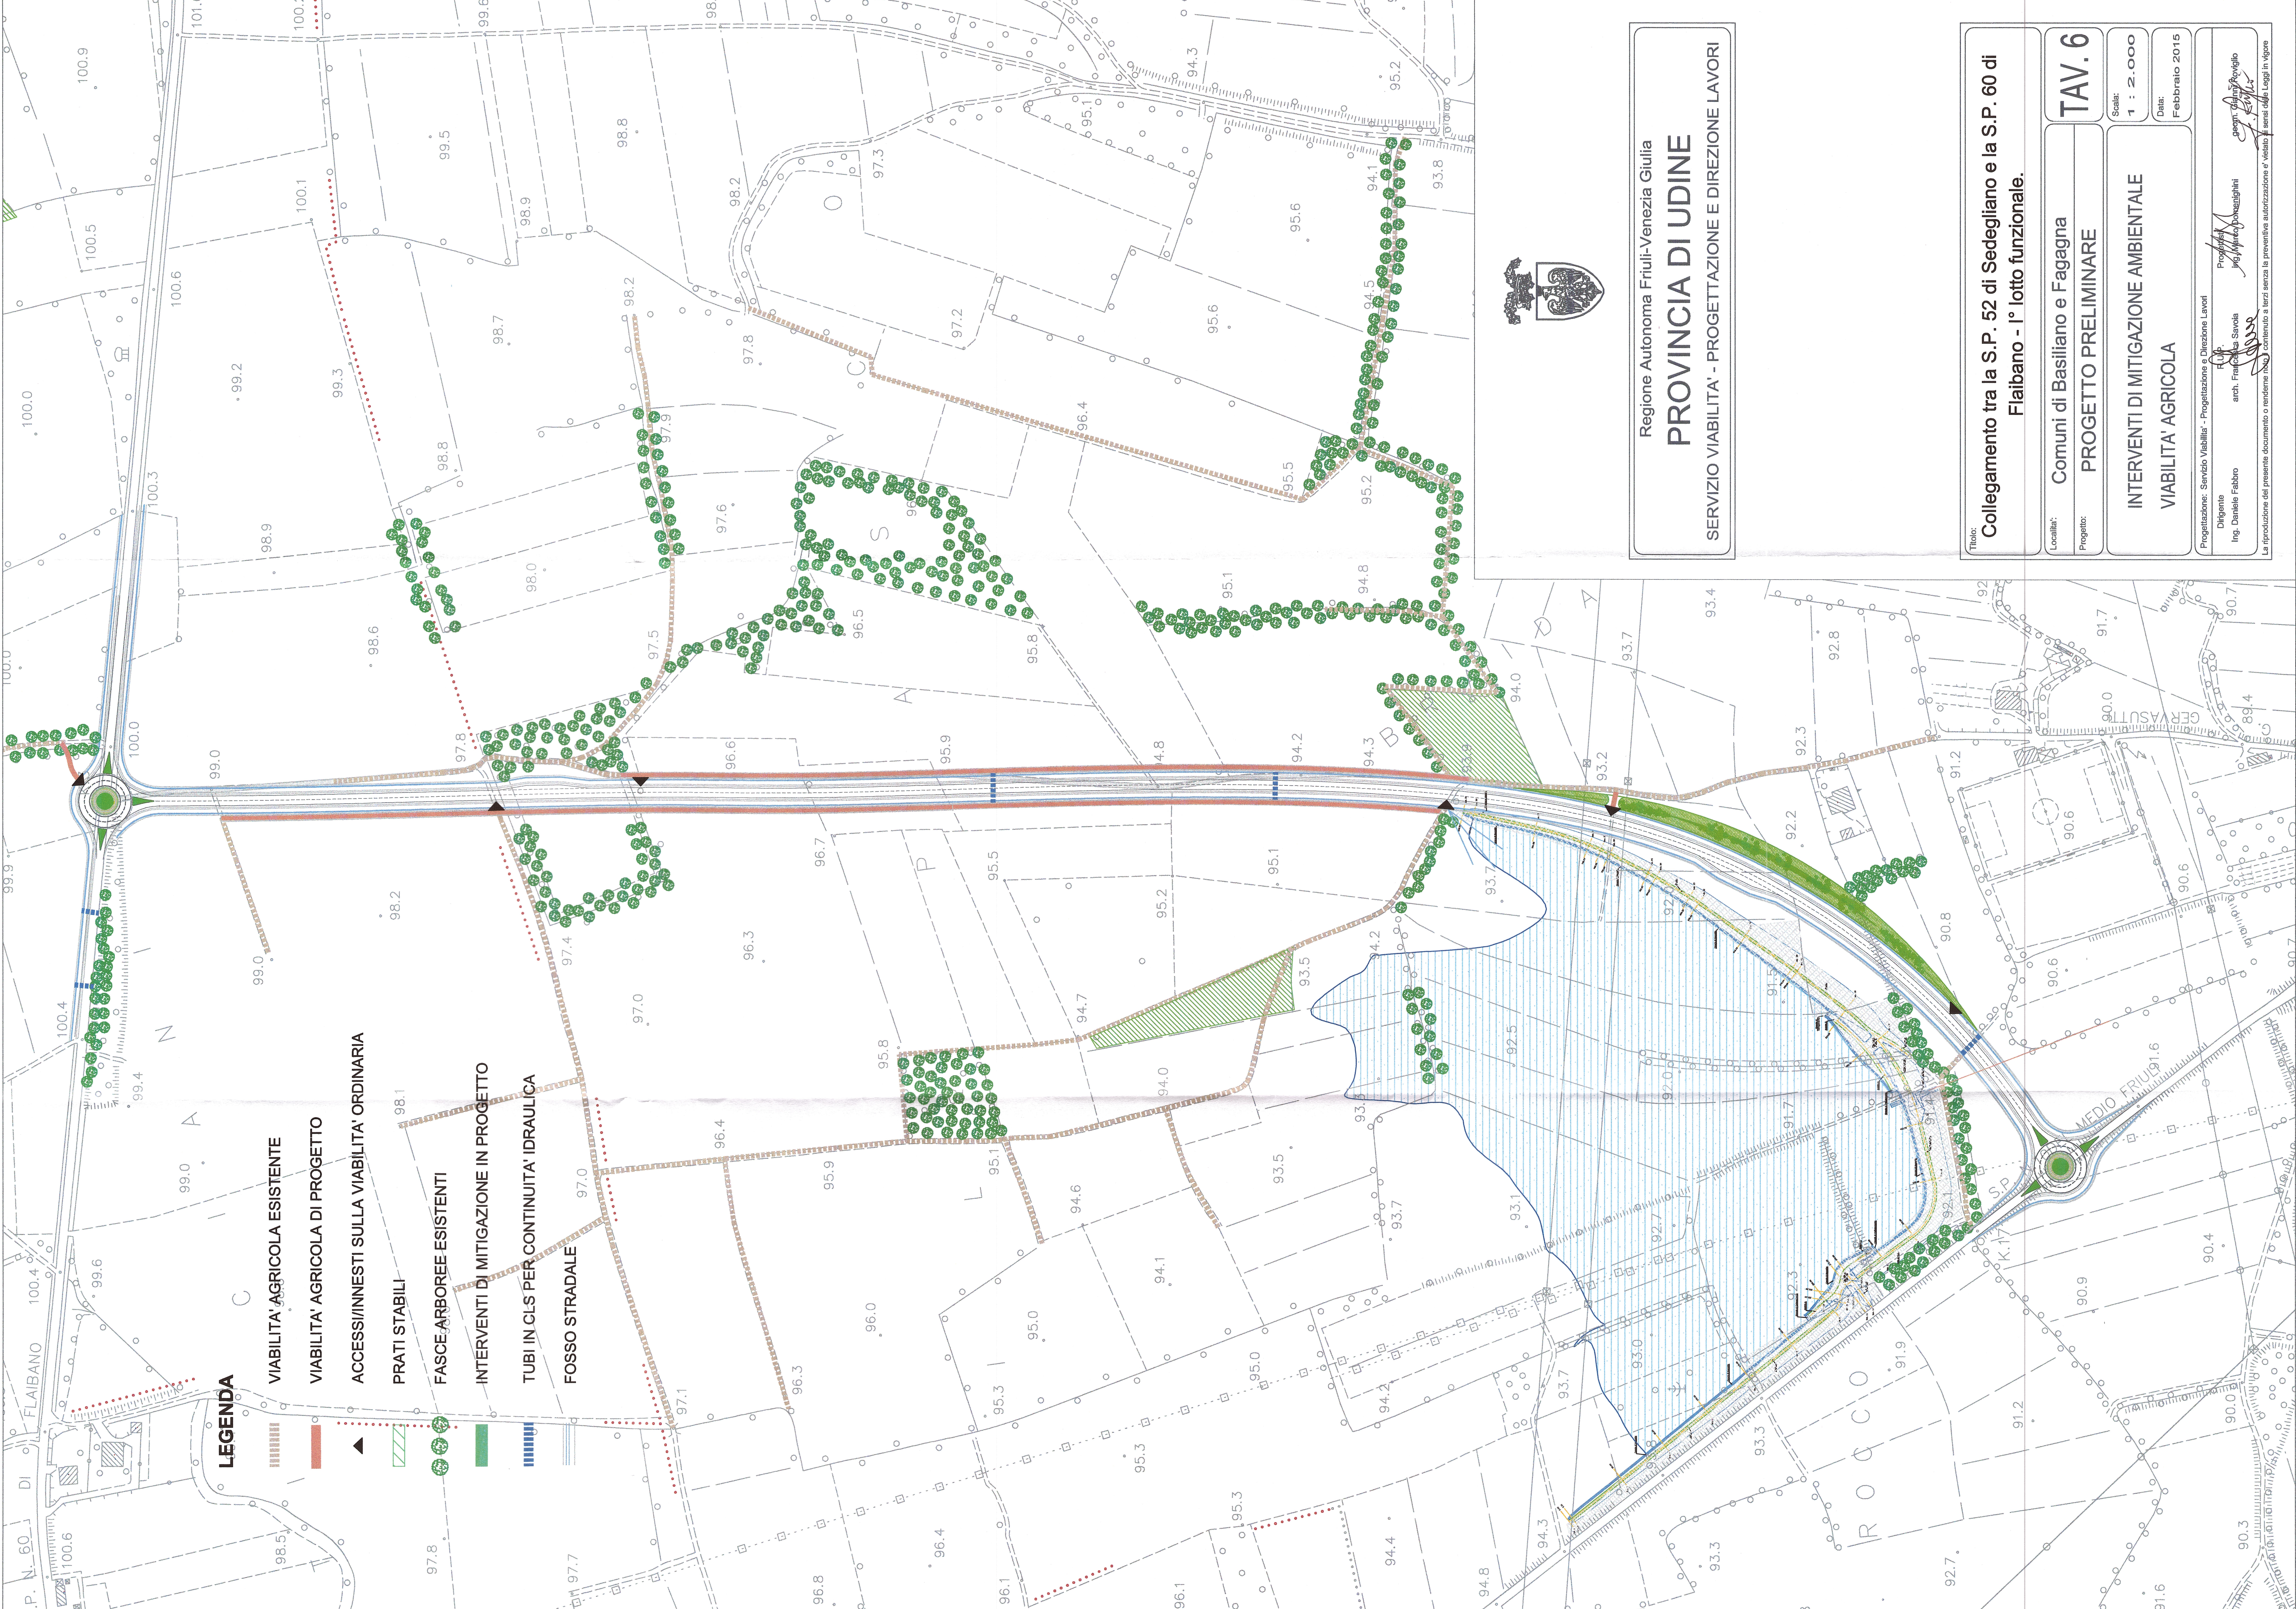


Regione Autonoma Friuli-Venezia Giulia
PROVINCIA DI UDINE
SERVIZIO VIABILITA' - PROGETTAZIONE E DIREZIONE LAVORI

Titolo: Collegamento tra la S.P. 52 di Sedegliano e la S.P. 60 di Flaibano - 1° lotto funzionale.	
Localita': Comuni di Basiliano e Fagagna	TAV. 6
Progetto: PROGETTO PRELIMINARE	Scala: 1 : 2.000
INTERVENTI DI MITIGAZIONE AMBIENTALE VIABILITA' AGRICOLA	
Data: Febbraio 2015	
Progettazione: Servizio Viabilita' - Progettazione e Direzione Lavori Direttore: Ing. Daniele Fabbro Progetto: Ing. Marco Bonaghi La riproduzione del presente documento o renderne non contenute a terzi senza la preventiva autorizzazione e' vietata a pena delle Leggi in vigore	